


Podrobný podélný profil M 1:1000/1000  
km 0,00000 - km 0,64233

KRAJ:  
KATASTRÁLNÍ ÚZEMÍ:

MORAVSKOSLEZSKÝ KRAJ
HYNČICE U KRNOVA (650382

MORAVSKOSLEZSKÝ KRAJ  
 MĚSTO PŘÍROČICE U KRNOVA (650382)

MORAVSKOSLEZSKÝ KRAJ
HYNČICE U KRNOVA (650382)

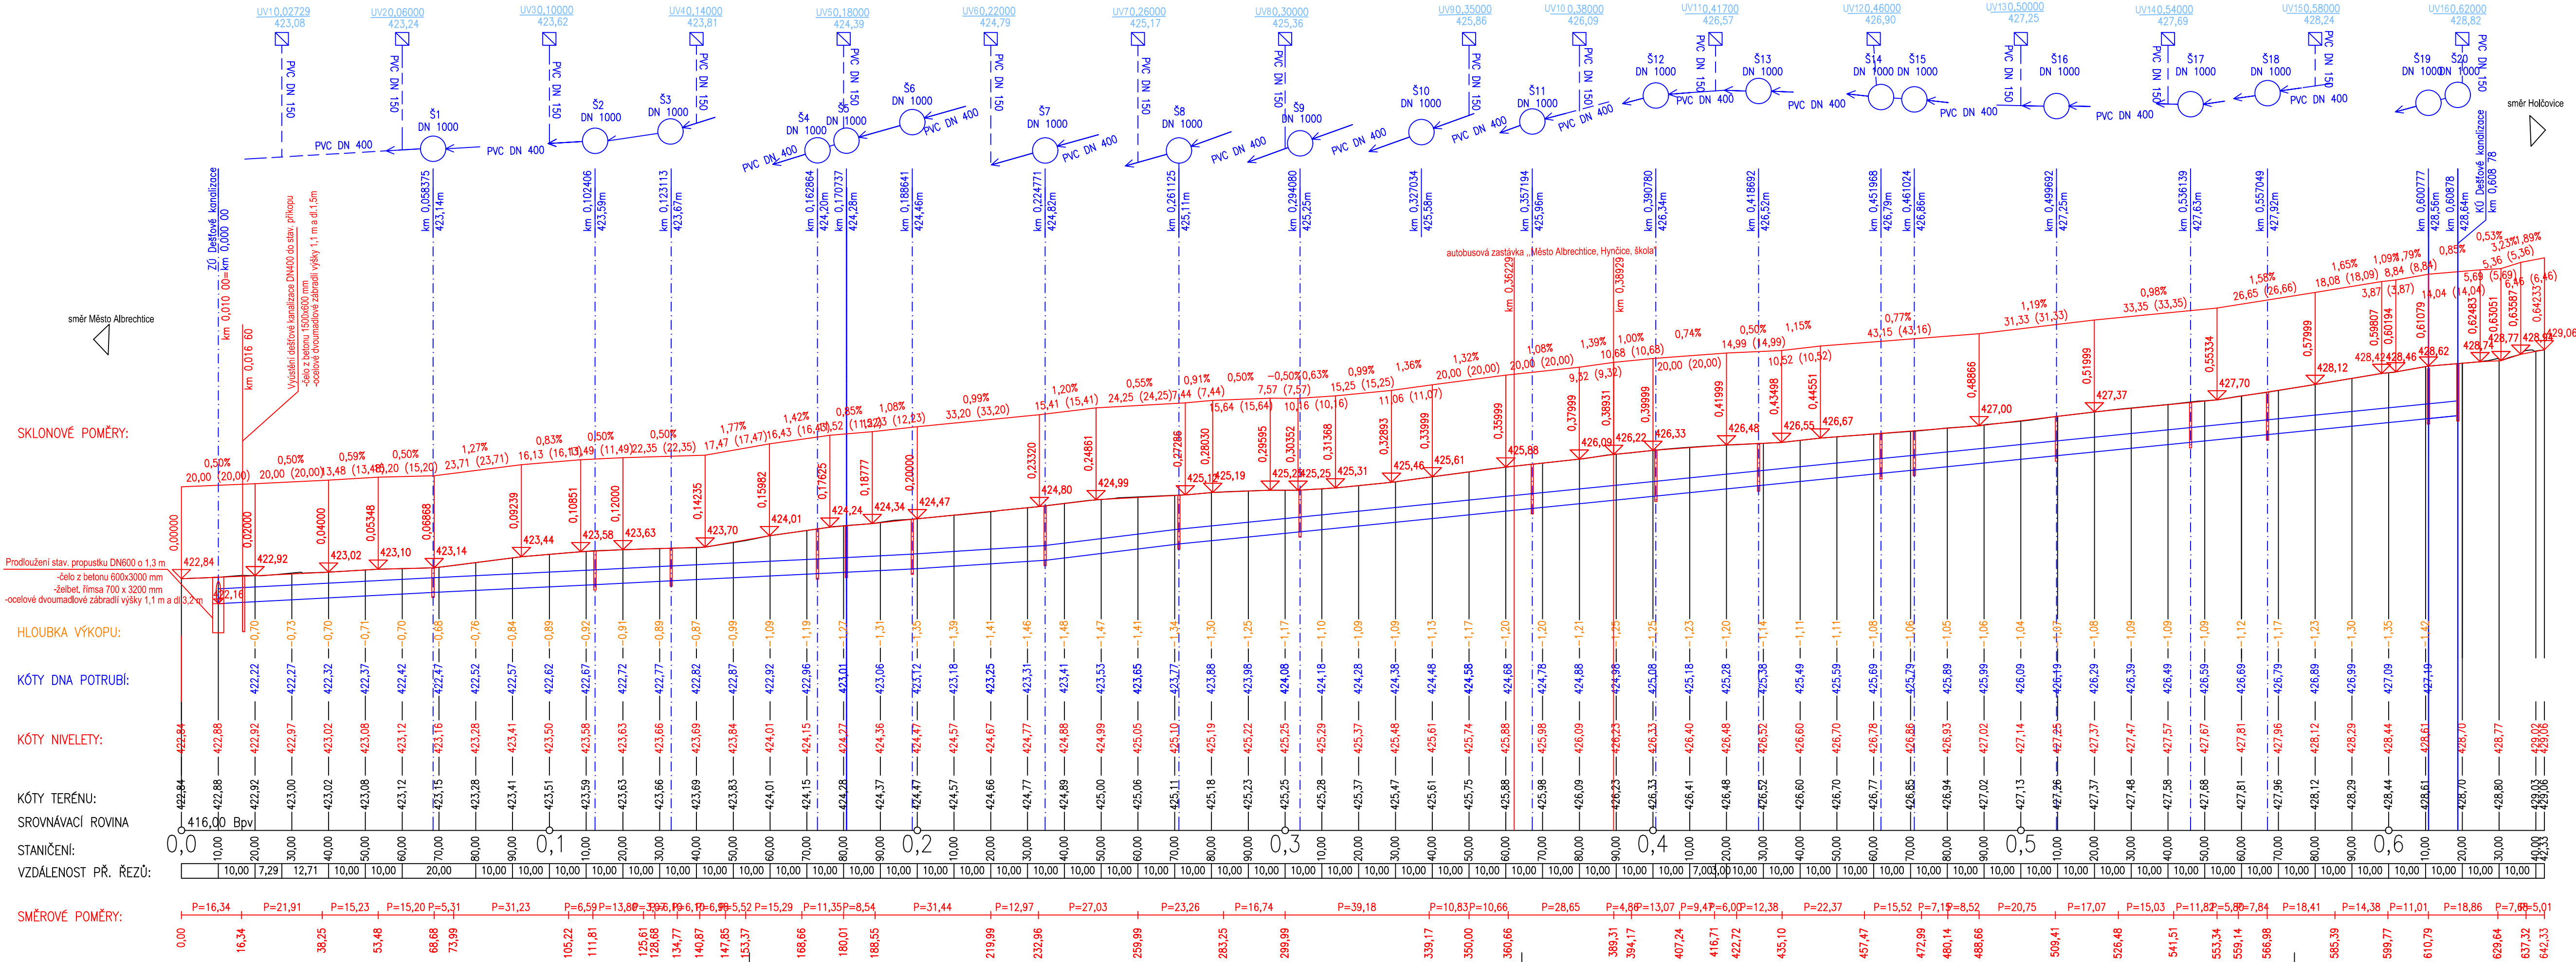

Souřadnicový systém: S-JTSK  
Výškový systém: B.p.v.

PROJEKTANT	KONTROLA	ZODP. PROJEKTANT	VIAT, s.r.o. Projekční kancelář IČ 05705398 Lidičká 700/19 602 00 Brno
Ing. Guňka	Ing. Guňka	Ing. Guňka	
INVESTOR: Město Albrechtice, Nám. ČSA 27/10, 793 95, Město Albrechtice			
KRAJ: Moravskoslezský	KATASTR. OZEMÍ: Hynčice u Krmova (650382)		
STAVBA:	I. ETAPA CHODNÍK HYNČICE, Město Albrechtice SO 101 – chodník podél silnice II/453 SO 301 – Dešťová kanalizace		FORMÁT 5xA4 DATUM 08/2021 ZAKÁZKA ČÍSLO 08/2021 STUPEŇ PDPS
OBSAH:	Podélný profil chodníku		MĚŘÍTKO : 1:1000/100 ČÍSLO VÝKRESU: D.2b.