


POZNÁMKA

VŠECHNY MÍSTNOSTI - BUDE PROVEDENA KOMPLETNÍ VÝMĚNA VÝPLNÍ V OBVODOVÝCH KONSTRUKCÍCH - STÁVAJÍCÍ VÝPLNĚ BUDOU DEMONTOVÁNY A, OSTĚNÍ PŘIPRAVENO PRO OSAZENÍ VÝPLNÍ NOVÝCH A NÁSLEDNĚ PO MONTÁŽI BUDE POŠKOZENÉ OSTĚNÍ ZAPRAVENO A VYMALOVÁNO AŽ NA ROH OBVODOVÉ STĚNY

- PO PROVEDENÍ VÝMĚNY VÝPLNÍ BUDE VŠECH MÍSTNOSTECH PROVEDENO DÚKLADNĚ OČIŠTĚNÍ STÁVAJÍCÍCH STĚN, PODHLADŮ, PODLAH A POD - V MÍSTNOSTECH KDE SE NACHÁZĚJÍ PŮVODNÍ MALBY A FRESKY, MUSÍ BYT TYTO PŘED ZAČATÍM VŠECH PRACÍ DÚKLADNĚ OCHRÁNĚNY PŘED ZNEČIŠTĚNÍM A POŠKOZENÍM

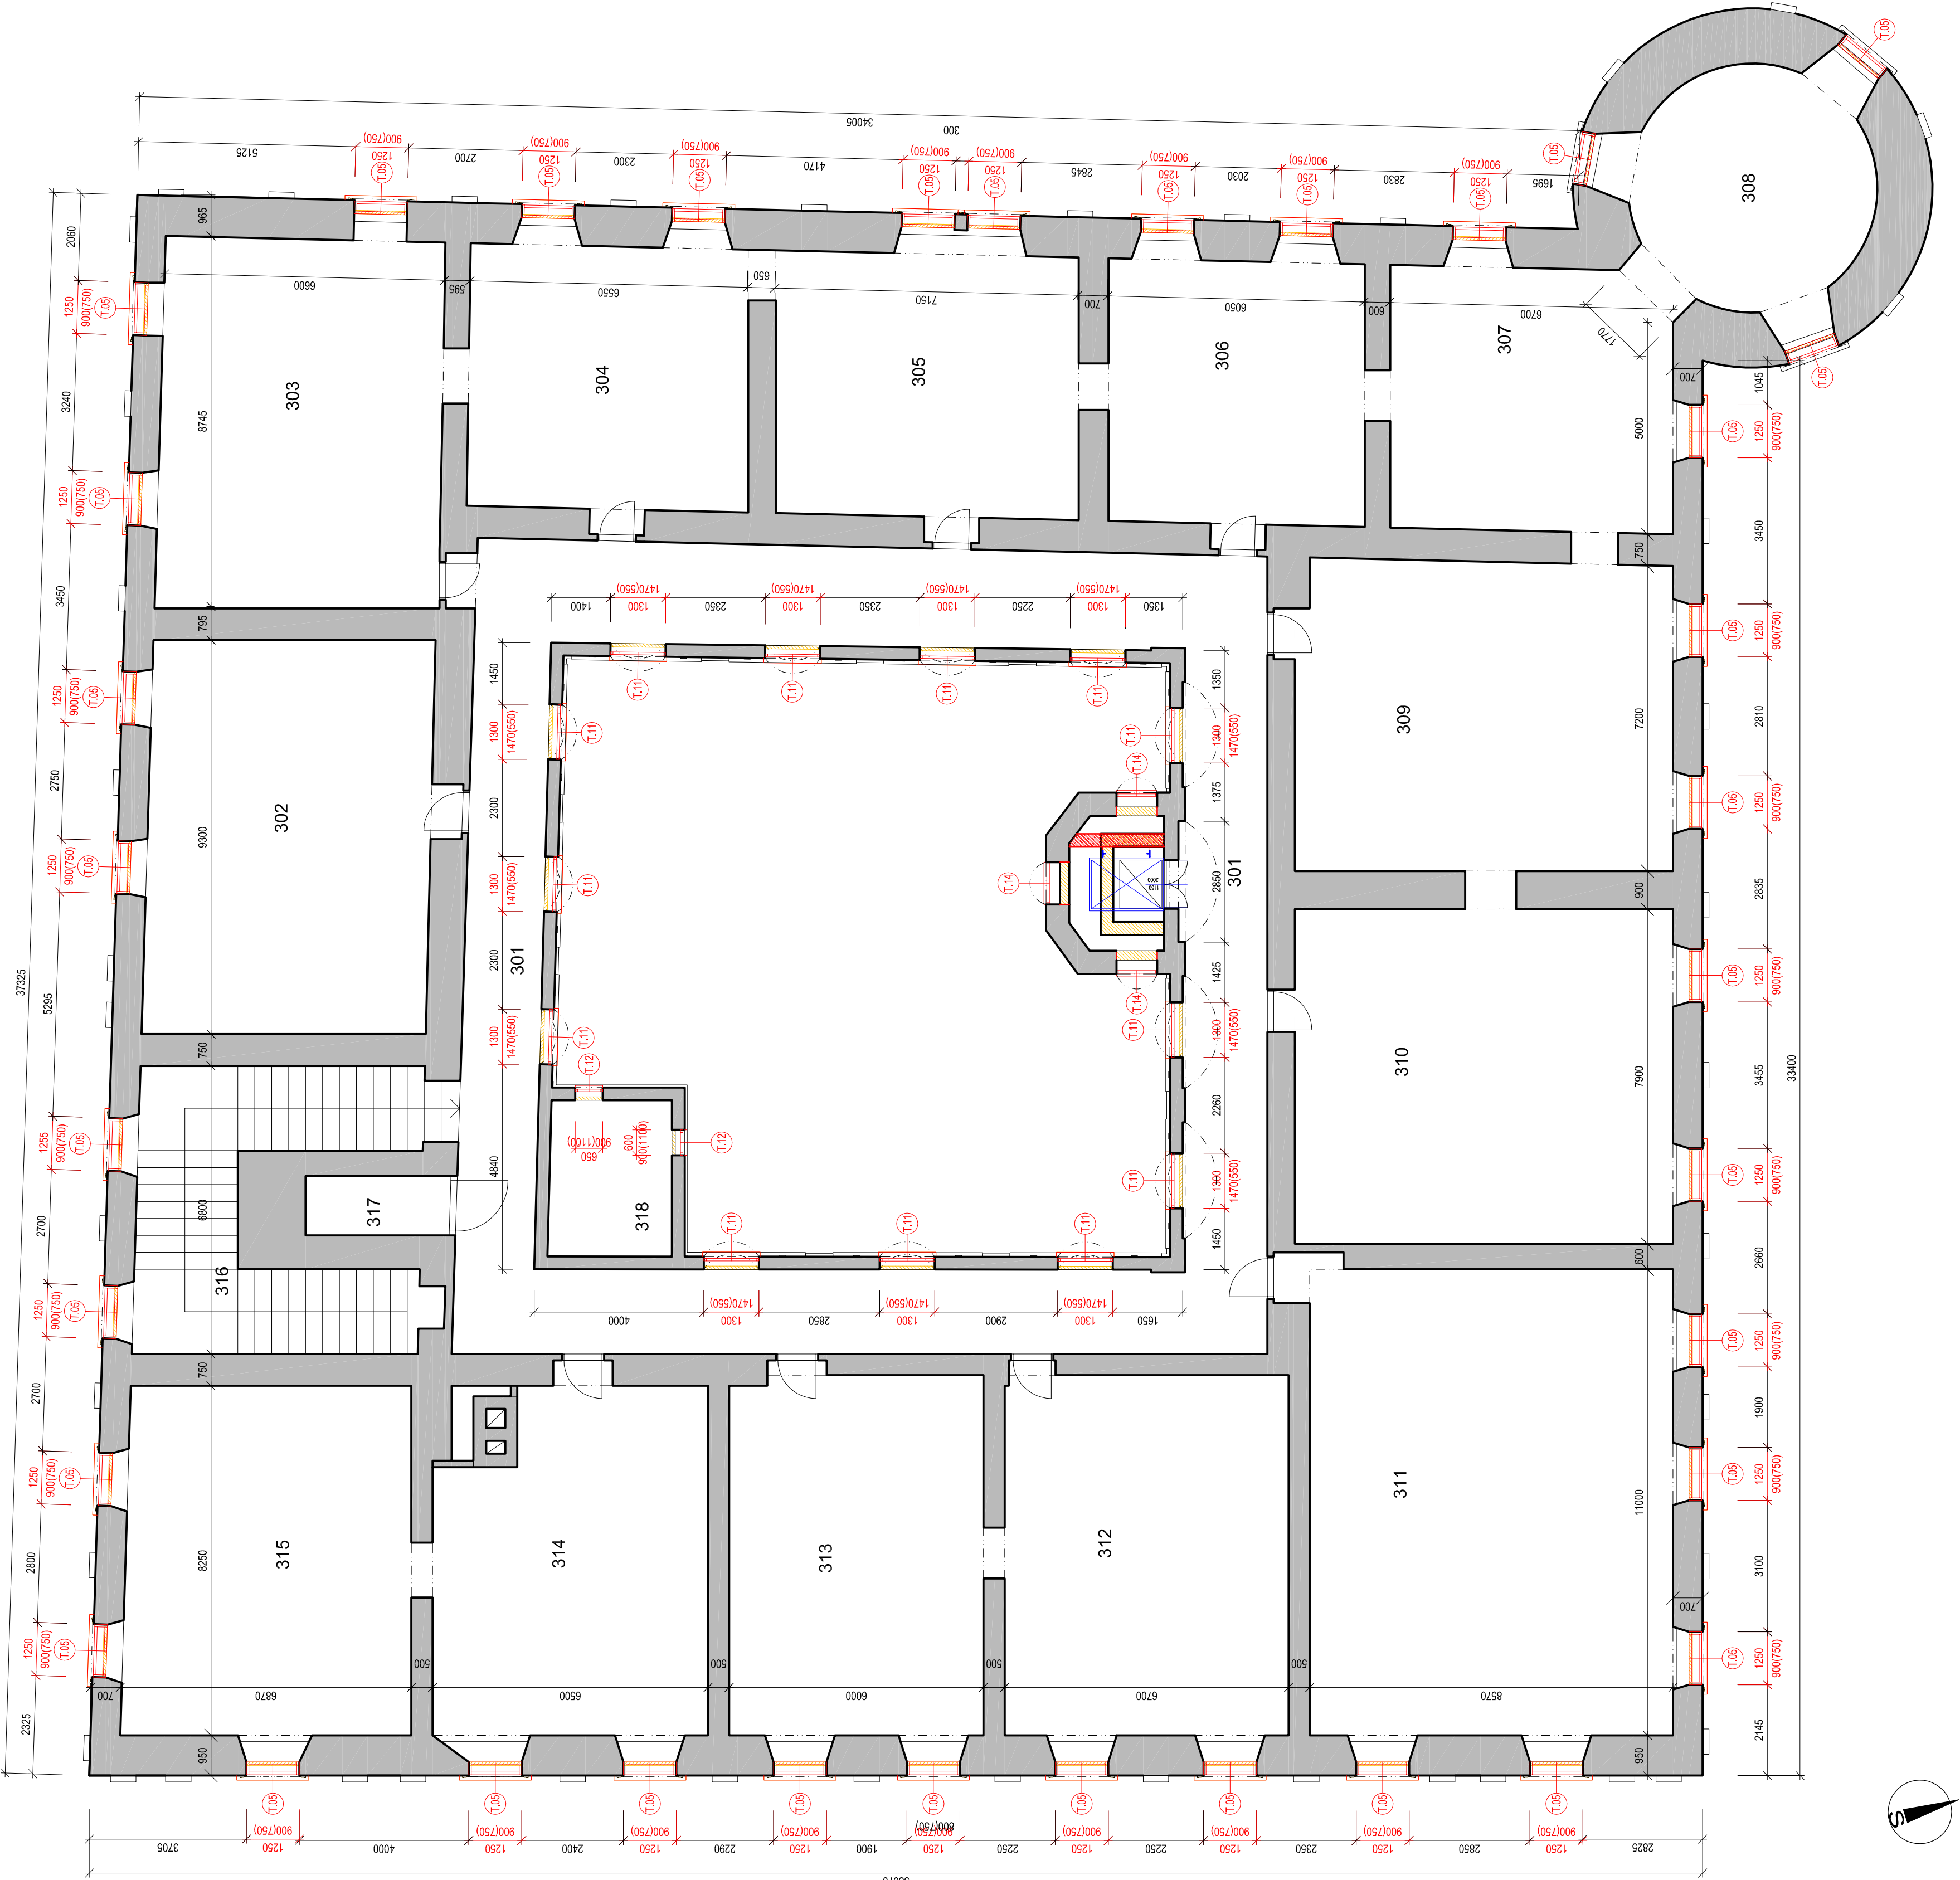

LEGENDA MÍSTNOSTÍ

ČÍSLO	ÚČEL MÍSTNOSTI	SV. VÝŠKA [m]	PLOCHA [m²]	PODLAHA	POVRCHOVÉ ÚPRAVY	POZNÁMKA
301	CHODBA	14,0	14,0	BETON. MAZÁNÍ	POHLAD	
302	BEZ VYUŽITÍ	6,1	6,1	BETON. MAZÁNÍ		
303	BEZ VYUŽITÍ	5,8	5,8	BETON. MAZÁNÍ		
304	BEZ VYUŽITÍ	4,3	4,3	BETON. MAZÁNÍ		
305	BEZ VYUŽITÍ	4,5	4,5	BETON. MAZÁNÍ		
306	BEZ VYUŽITÍ	3,7	3,7	BETON. MAZÁNÍ		
307	BEZ VYUŽITÍ	4,4	4,4	BETON. MAZÁNÍ		
308	BEZ VYUŽITÍ	32,1	32,1	BETON. MAZÁNÍ		
309	ARCHIV	7,2	7,2	BETON. MAZÁNÍ		
310	ARCHIV	6,4	6,4	BETON. MAZÁNÍ		
311	ARCHIV	5,7	5,7	BETON. MAZÁNÍ		
312	BEZ VYUŽITÍ	5,7	5,7	BETON. MAZÁNÍ		
313	BEZ VYUŽITÍ	5,2	5,2	BETON. MAZÁNÍ		
314	BEZ VYUŽITÍ	5,9	5,9	BETON. MAZÁNÍ		
315	BEZ VYUŽITÍ	3,4	3,4	BETON. MAZÁNÍ		
316	SCHODIŠTĚ	4,8	4,8	BETON. MAZÁNÍ		
317	SKLAD	10,7	10,7	BETON. MAZÁNÍ		
318	SKLAD	6,8	6,8	BETON. MAZÁNÍ		
319	VÝTĚH					

LEGENDA HMOT

- STÁVAJÍCÍ ZDIVO
- BOURANÉ ZDIVO
- NOVÉ ZDIVO, DOZDÍVKY

DIGITÁLNÍ PODKLAD BYL VYTVOŘEN PŘEKLESENÍM PODKLADU FIRMY KORT OSTRAVA Z ROKU 1982
SOPTICKÝMI ÚPRAVAMI POHLEDU DLE FOTODOKUMENTACE

STUDIO-D Opava s.r.o.
Krnovská 75e, 746 01 Opava
IČ 268 33 115
Zodpovědný projektant Ing.arch. Lubomír Děmner
Vypracoval L. Děmner, B. Černá, K. Čabová
www.studio-d.cz

Stavebník
Město Abrechtice
Linhartovy
Datum
září 2018
Zakázka č.
1407-2018
Formát
630x594
Stupeň
DPS

Zámek Linhartovy
Stavební úpravy - 3. etapa
Přidělov 3. NP - návrh

Měřítko
1:100
Výkres
D.1.1.9

