



Silnice I/57 km 14,75

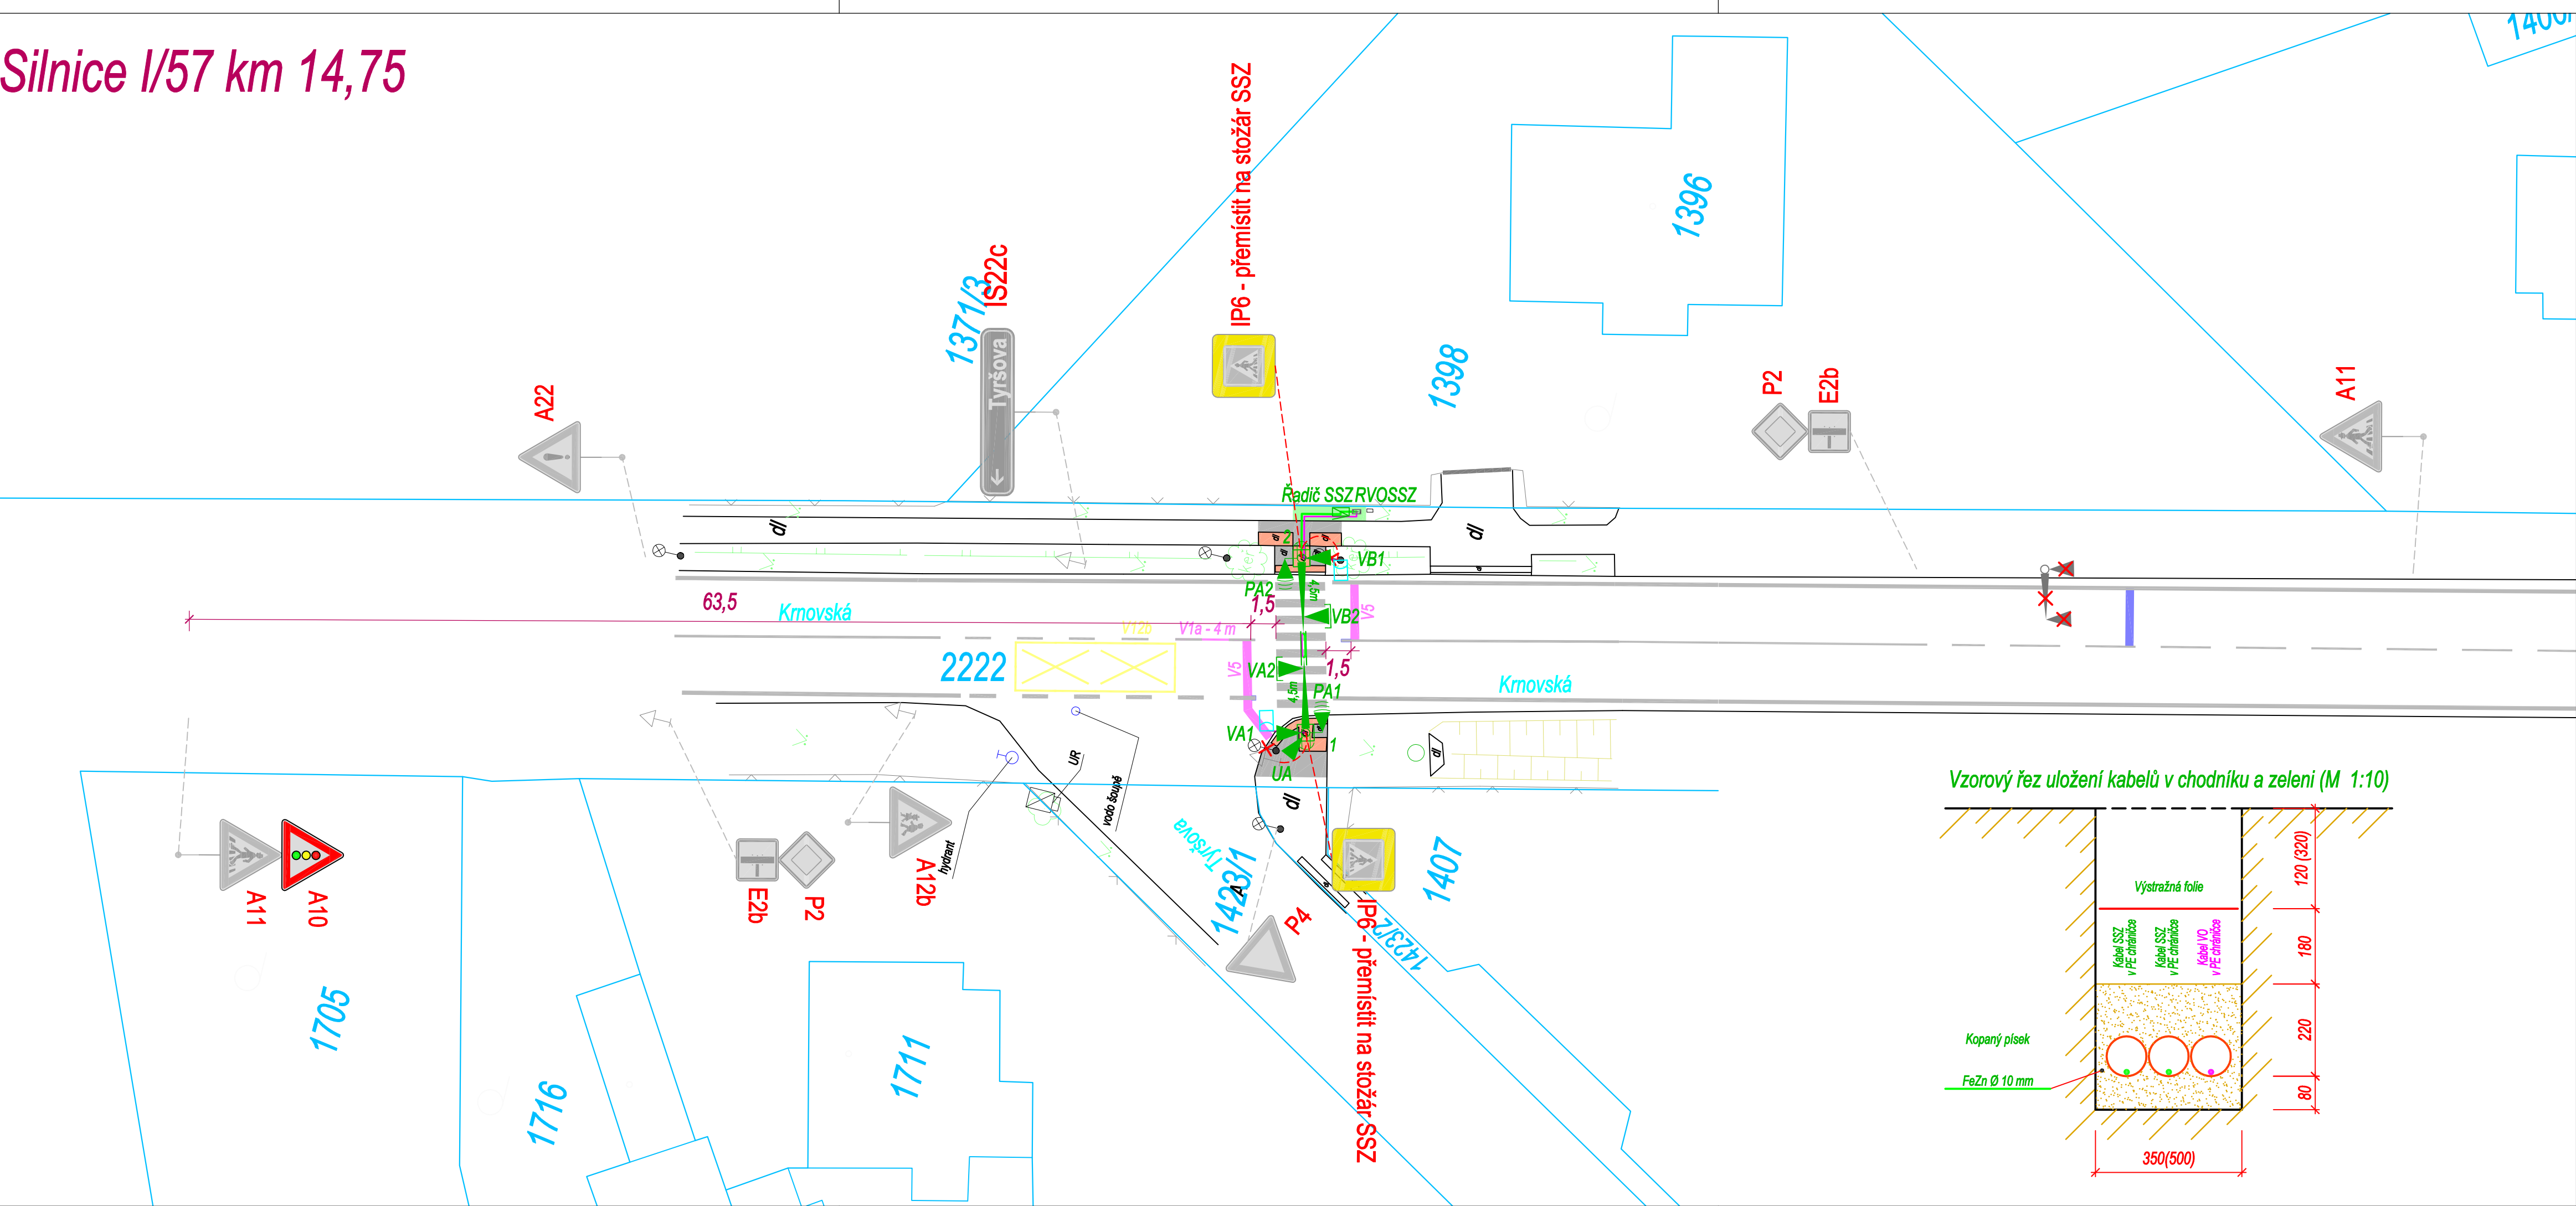

Silnice I/57 km 15,03

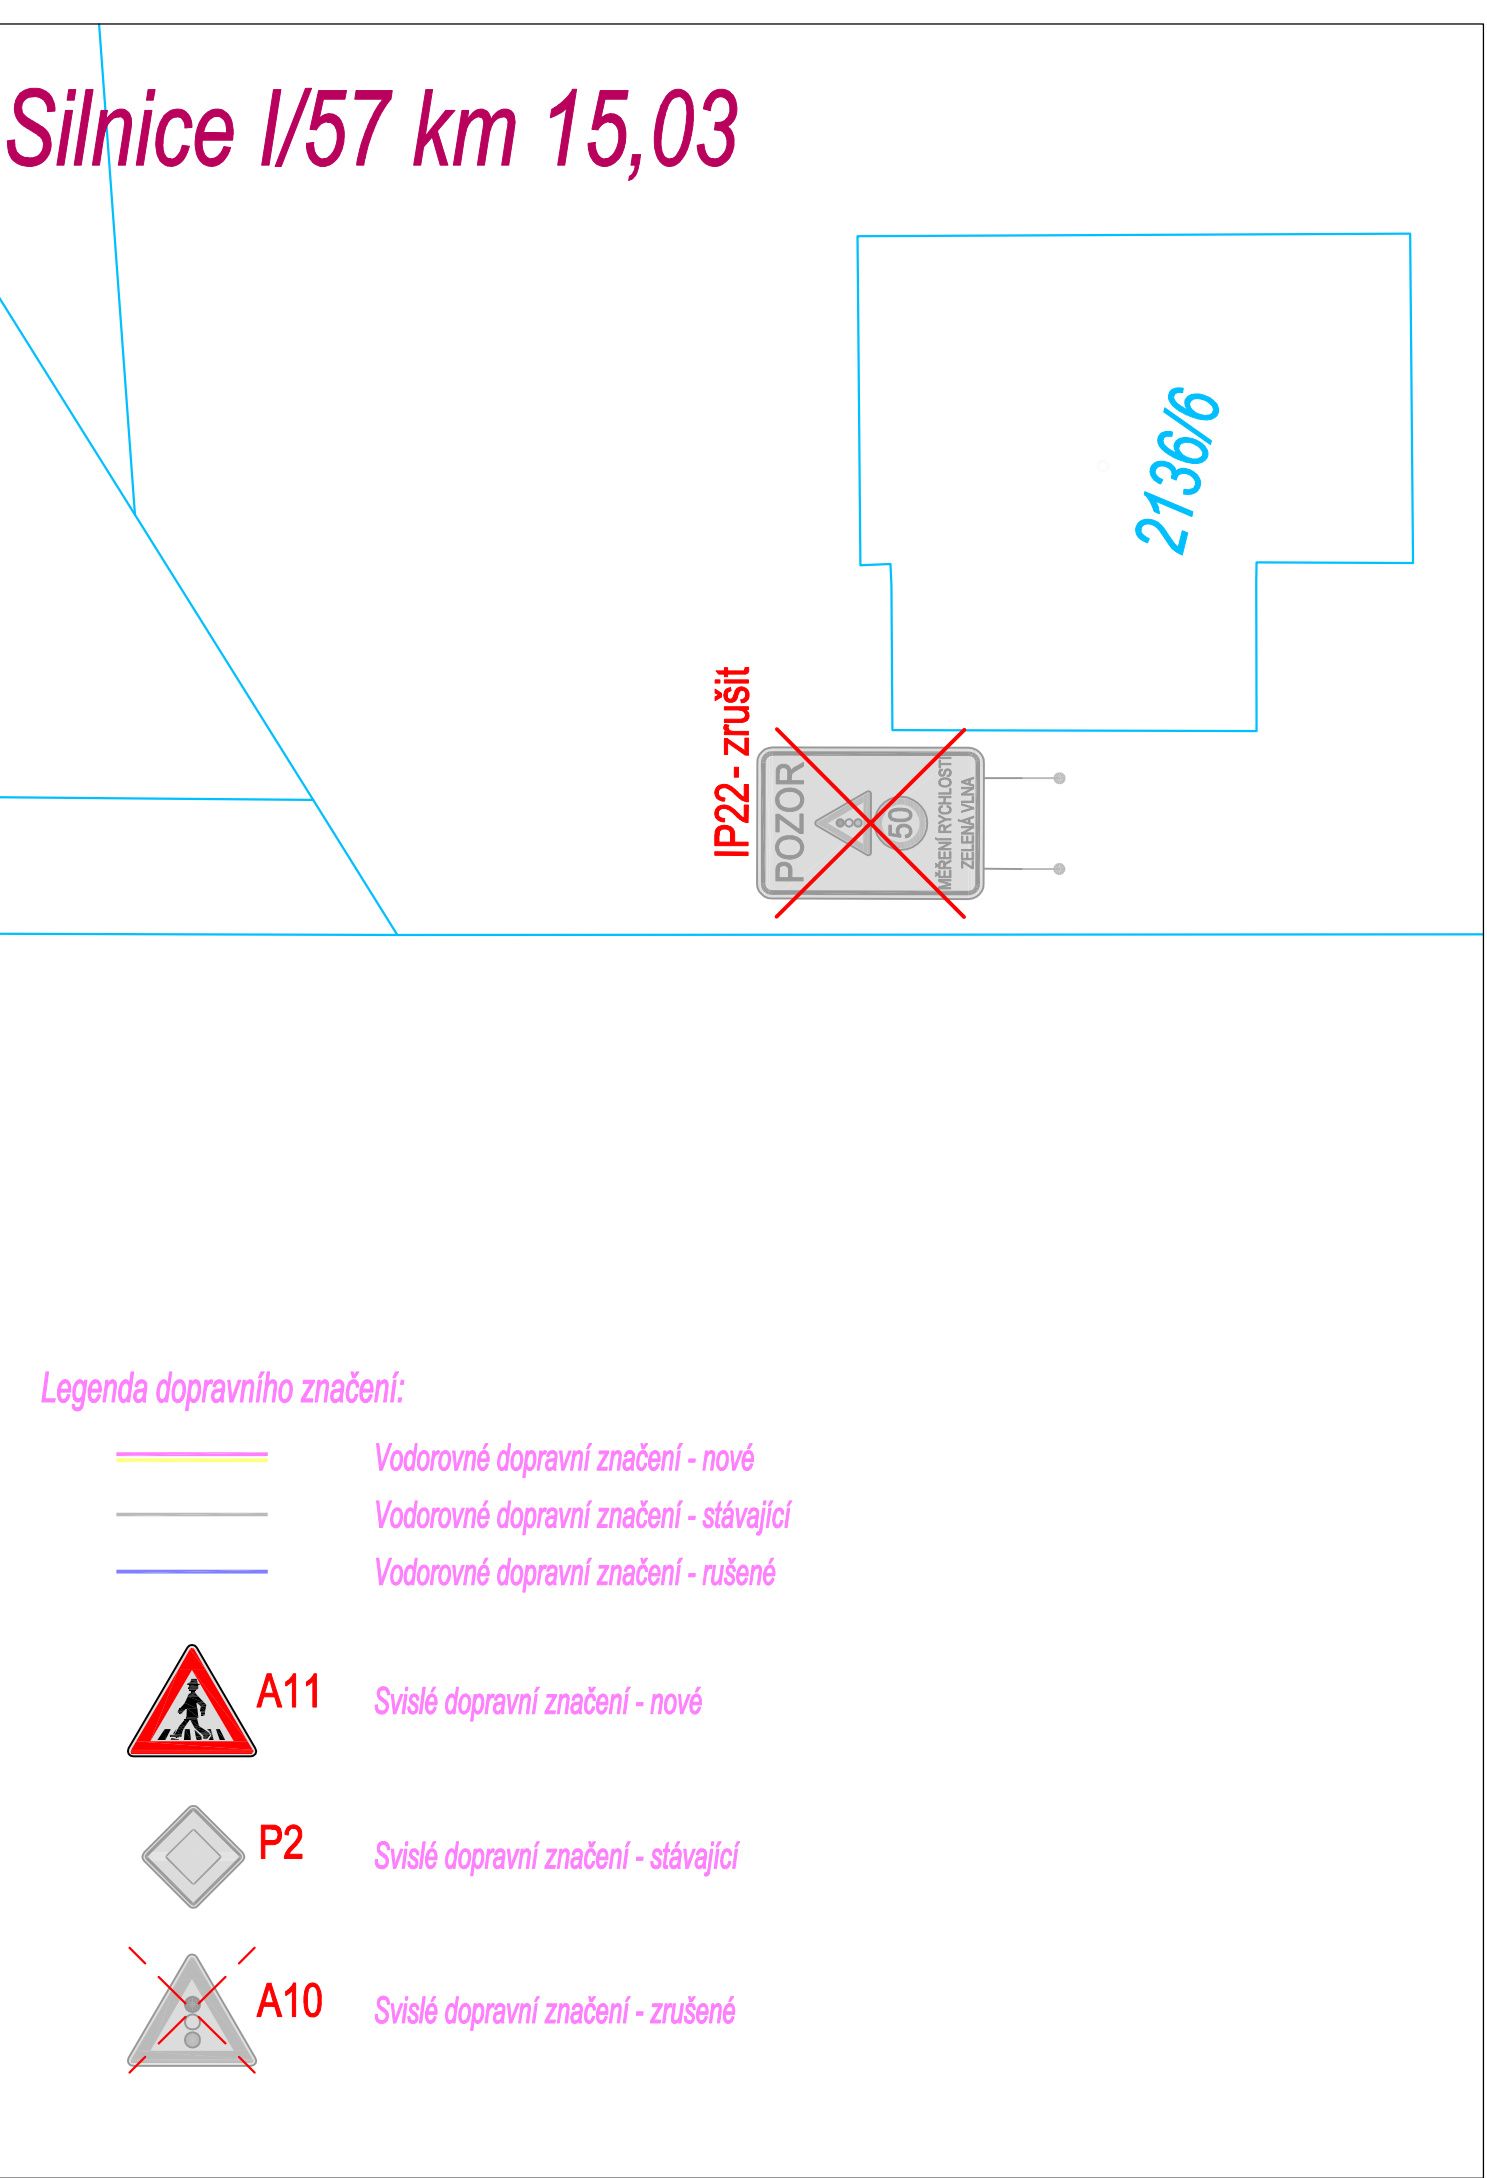

Legenda PS 451:

- Kabelové trasy SSZ Kmovská - Tyršova
- Převlečný díl
- Výložníkový stožár s údajem o délce výložníku
- Řadič SSZ
- RVSSZ
- VA1
- VA2
- UA
- PA1

Poznámka:
Polohy všech inženýrských sítí vyznačených na situaci jsou pouze informativní, a proto bude třeba před zahájením zemních prací nechat všechny inženýrské sítě vytyčt!
Pro převedení kabelů SSZ a VO nad vozovkou silnice I/57 (ulice Kmovská) budou použity výložníky stožárů SSZ.
Pro zvýšení mechanické odolnosti budou všechny kabely SSZ uloženy do PE chrániček DN63.

Legenda obnov povrchtů:

- Obnova povrchu chodníku z šedé dlažby 20 x 10 x 6
- Obnova povrchu chodníku z červené reliéfní dlažby 20 x 10 x 6
- Obnova povrchu zeleně osetím

PS 451

ODPOVĚDNÝ PROJEKTANT ZAKÁZKY	Ing. Luděk Obrdlík	Ing. Obrdlík	PK SSZ Obrdlík, s.r.o. Senčická 1053/1, 641 00 Brno Tel.: 543 232 880 Email: info@pk-ssz-obrdlik.eu	
ZODPOVĚDNÝ PROJEKTANT	Ing. Luděk Obrdlík	Ing. Obrdlík		
VYPRACOVAL	Ing. Luděk Obrdlík	Ing. Obrdlík		
KRESLIL	Ing. Luděk Obrdlík	Ing. Obrdlík		
KONTROLOVAL	Ing. Luděk Obrdlík	Ing. Obrdlík		
KRAJSKÝ ÚŘAD	Moravskoslezský		DATUM	květen 2022
INVESTOR	Město Město Albrechtice, nám. ČSA 27/10, 793 95 Město Albrechtice		FORMÁT	5 A4
NÁZEV AKCE	Město Město Albrechtice, nám. ČSA 27/10, 793 95 Město Albrechtice		MĚŘÍTKO	1:250
			STUPEŇ	DÚR + DPS
			ČÍSLO ZAKÁZKY	01/2022
			ARCHIVNÍ ČÍSLO	0201
NÁZEV VÝKRESU			ČÍSLO SOUPRAVY	ČÍSLO VÝKRESU
				02

Situace SSZ