


POHLED ZÁPADNÍ

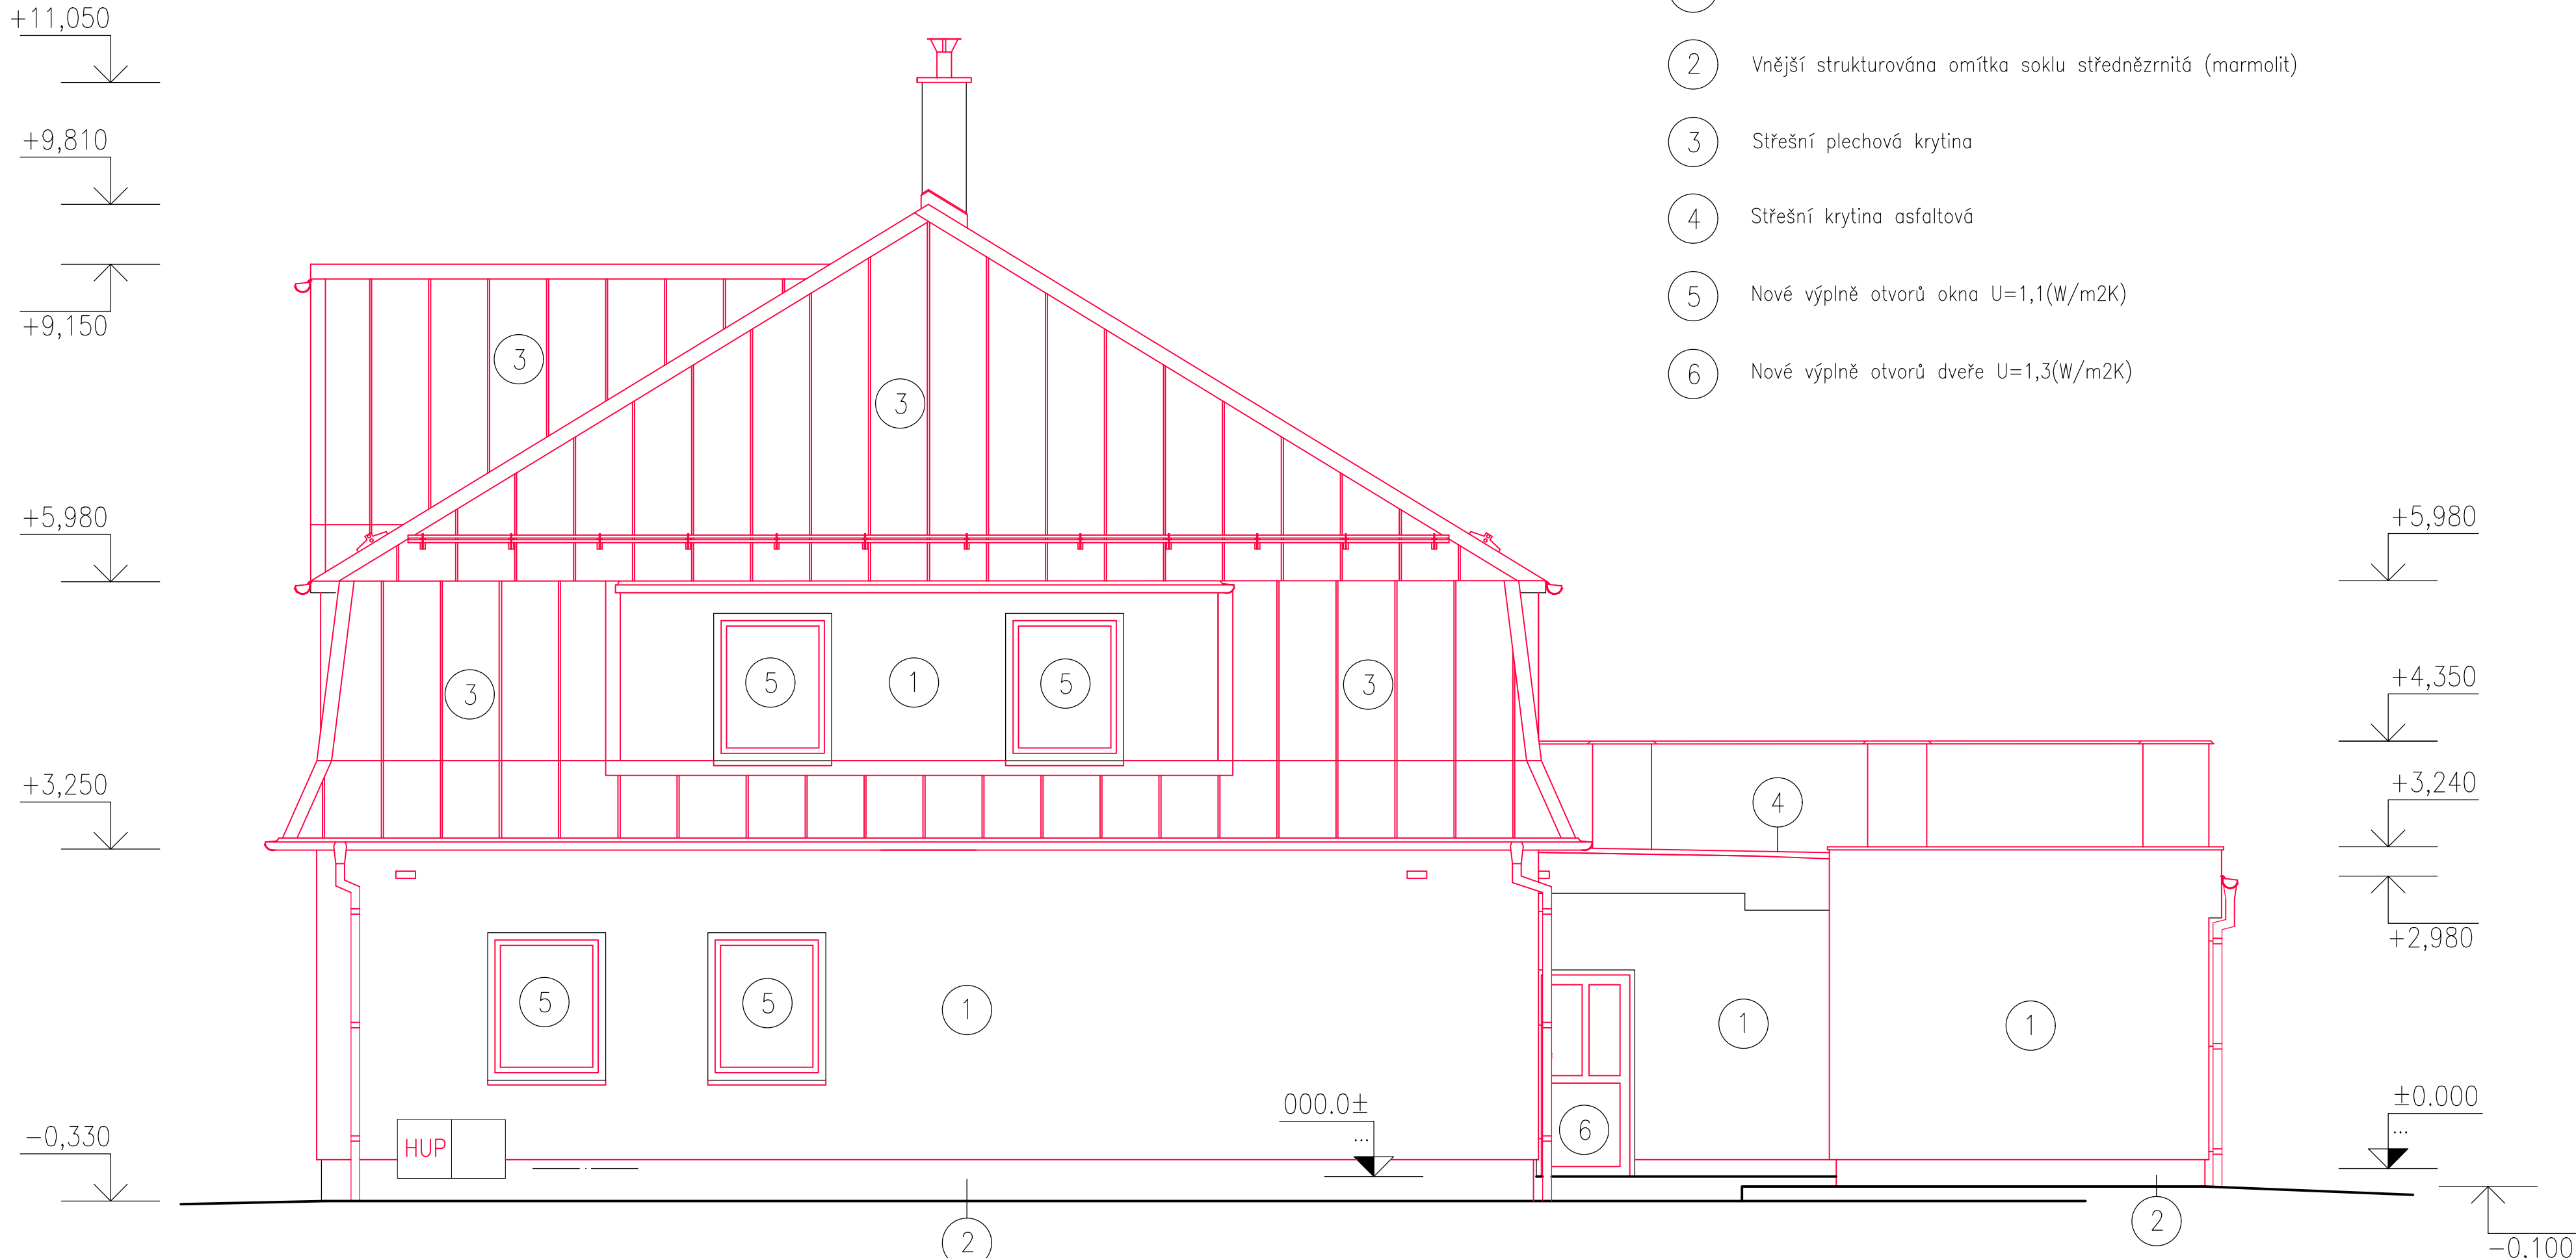

LEGENDA PRVKŮ

- 1 Vnější strukturována omítka obvodového pláště silikonová
- 2 Vnější strukturována omítka soklu střednězrnná (marmolit)
- 3 Střešní plechová krytina
- 4 Střešní krytina asfaltová
- 5 Nové výplně otvorů okna $U=1,1(W/m^2K)$
- 6 Nové výplně otvorů dveře $U=1,3(W/m^2K)$

KRESLIL:	VYPRACOVAL:	PROJEKTANT:	MIJO-STAV stavby s.r.o. Českobratrská 2227/7 Ostrava Moravská Ostrava IČ: 27833551 Tel.: 597578660	
ING. VÍT MICHEL	ING. VÍT MICHEL	ING. VÍT MICHEL		
KRAJ: MORAVSKOSLEZSKÝ	KÚ Město Albrechtice (693391) par.č.309			
STAVEBNÍK: Město Město Albrechtice, nám.ČSA 27/10, 793 95 Město Albrechtice			FORMÁT	4xA4
REKONSTRUKCE BUDOVY CELNÍ 20			DATUM	srpen 2020
			ČÍSLO KOPIE	
			ÚČEL	
NOVÝ STAV – POHLED ZÁPADNÍ			MĚŘÍTKO: M 1:150	ČÍSLO VÝKRESU: D 1.1-2.07