

POHLED VÝCHODNÍ

LEGENDA PRVKŮ

- 1

Vnější strukturována omítka obvodového pláště silikonová
- 2


Vnější strukturována omítka soklu střednězrnitá (marmolit)
- 3

Střešní plechová krytina
- 4

Střešní krytina asfaltová
- 5

Nové výplně otvorů okna $U=1,1(W/m^2K)$
- 6

Nové výplně otvorů dveře $U=1,3(W/m^2K)$

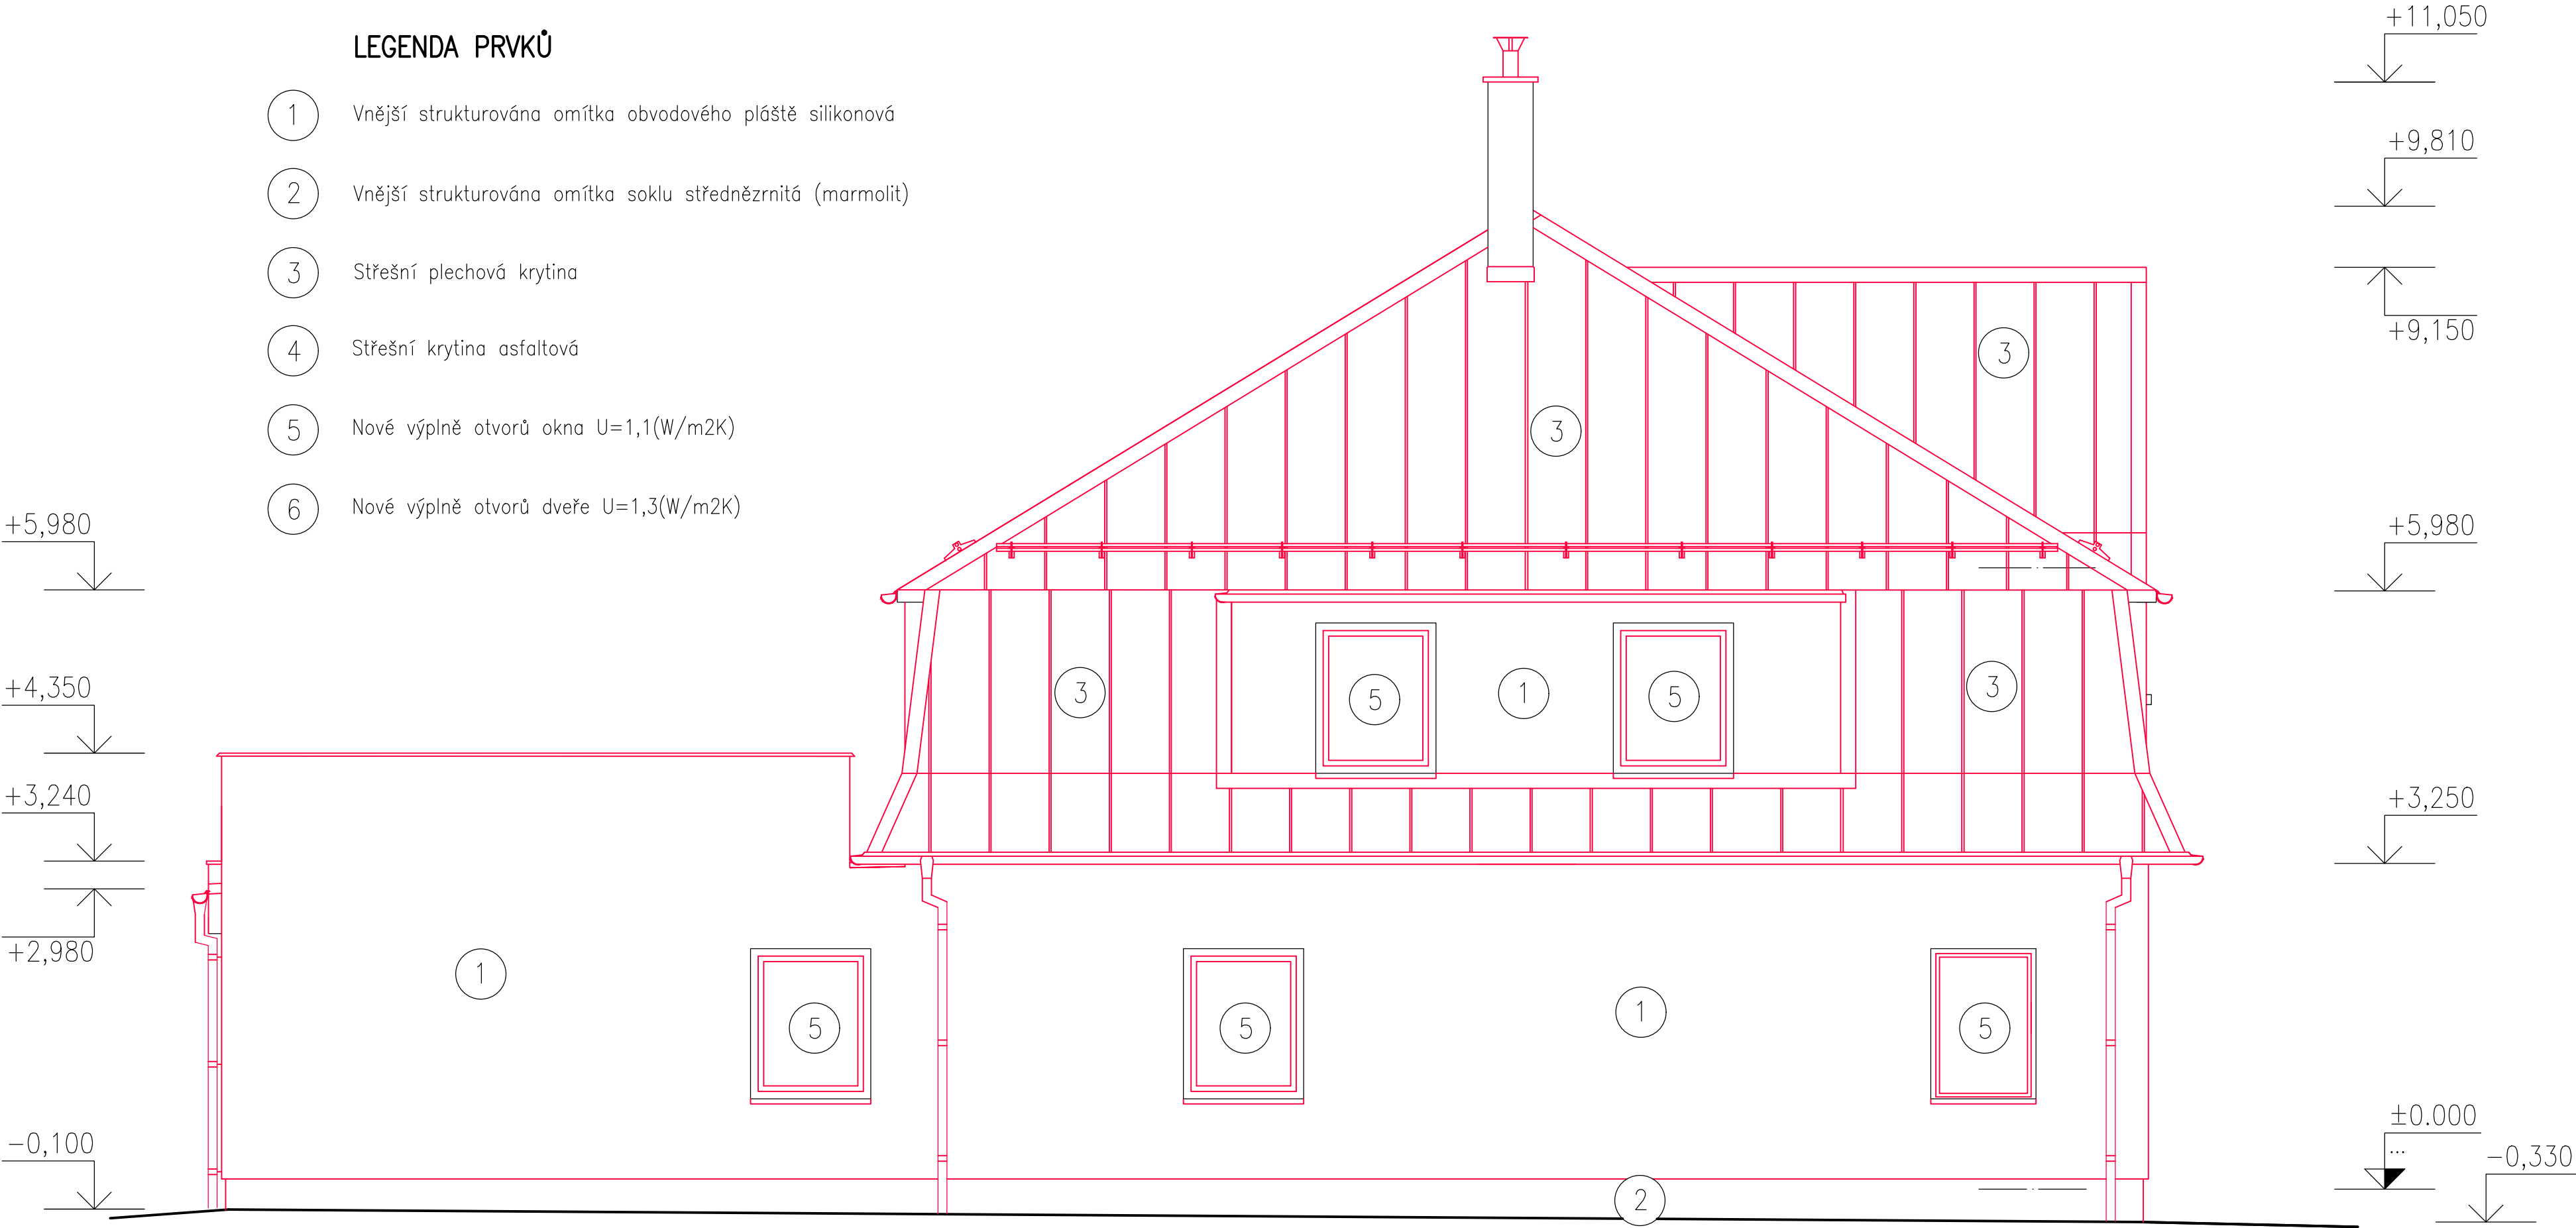

KRESLIL: ING. VÍT MICHEL	VYPRACOVAL: ING. VÍT MICHEL	PROJEKTANT: ING. VÍT MICHEL	MIJO – STAV stavby s.r.o. Českokobratrská 2227/7 Ostrava Moravská Ostrava IČ: 27833551 Tel.: 597578660	
KRAJ: MORAVSKOSLEZSKÝ	KÚ Město Albrechtice (693391) par.č.309			
STAVEBNÍK: Město Město Albrechtice, nám.ČSA 27/10, 793 95 Město Albrechtice			FORMÁT	4xA4
REKONSTRUKCE BUDOVY CELNÍ 20			DATUM	srpen 2020
			ČÍSLO KOPIE	
			ÚČEL	
NOVÝ STAV – POHLED VÝCHODNÍ			MĚŘÍTKO: M 1:50	ČÍSLO VÝKRESU: D.1.1–2.09