



KOORDINAČNÍ SITUACE
M 1:500

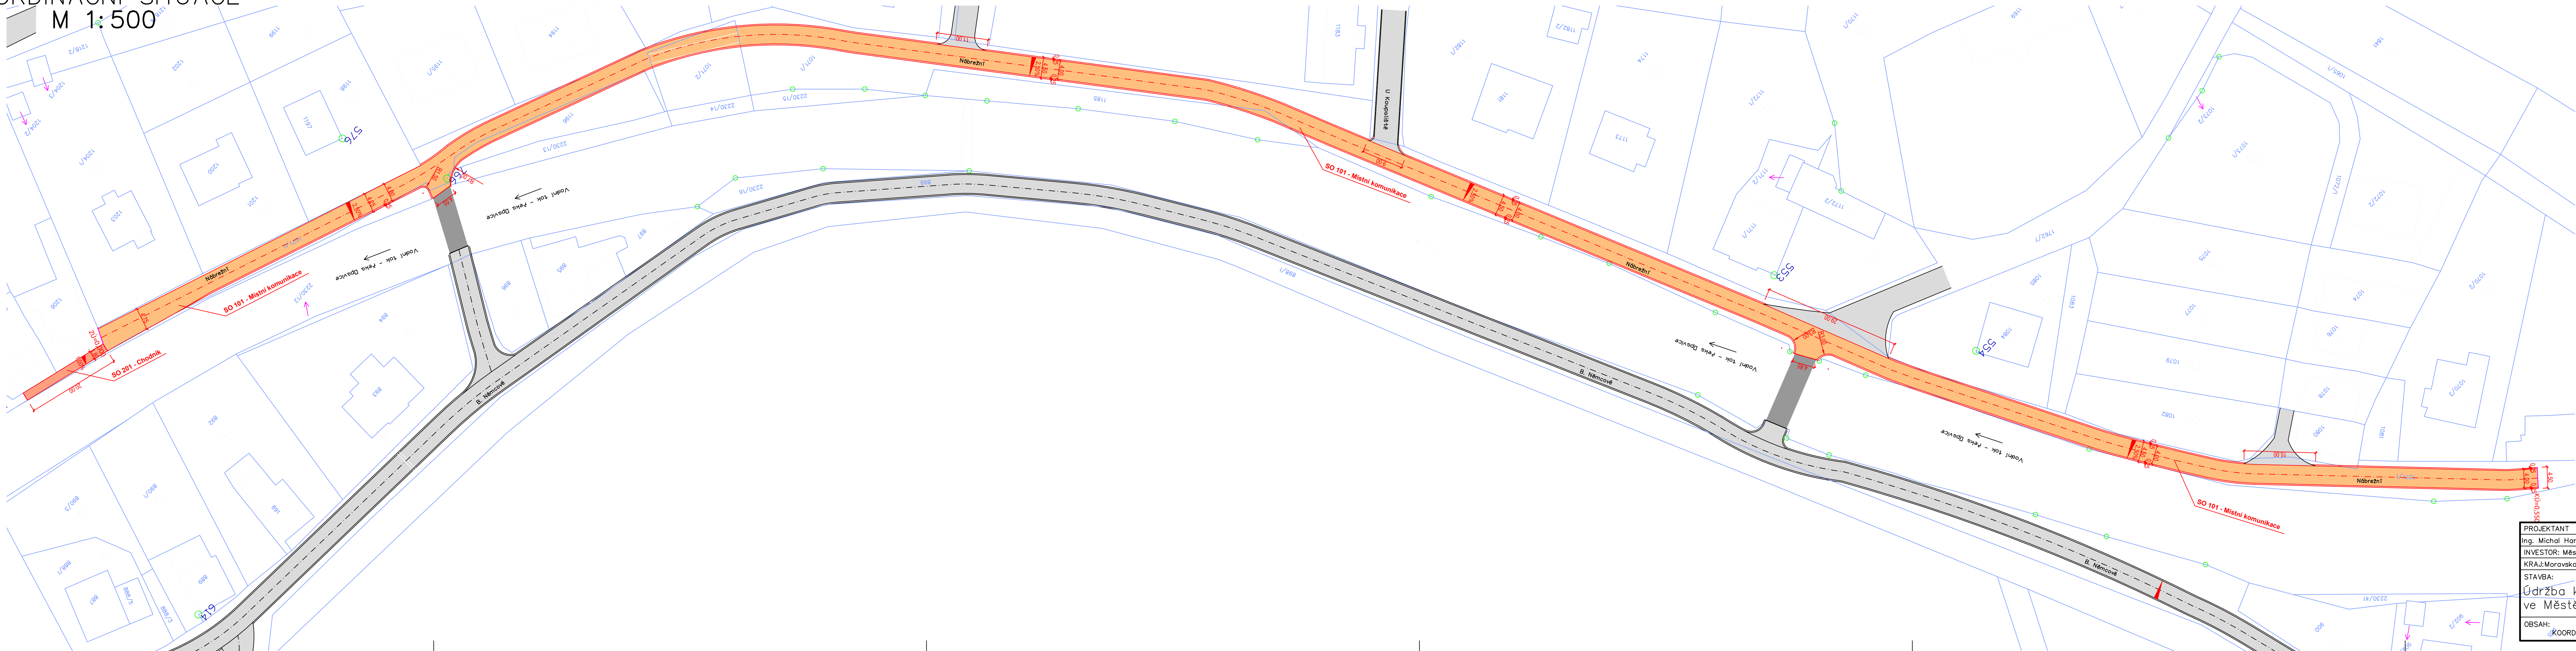

- LEGENDA:
- OSA A OBRYŠ KOMUNIKACE, CHODNIKU
 - STÁVAJÍCÍ ASFALTOVÉ VOZOVKY
 - ASFALTOVÁ VOZOVKA – ACO 11+ tl. 50 mm
 - CHODNÍK PRO PĚŠÍ – Zámková dlažba tl. 60 mm
 - NEZPEVNĚNÁ KRAJNICE ŠÍŘKY 250mm, tl. 150 mm (ŠD fr.0/32mm NEBO ASF. RECYKLÁT)
 - MOSTY A LÁVKY PRO PĚŠÍ

- LEGENDA KATASTRU:
- HRANICE KATASTRÁLNÍCH ÚZEMÍ
 - HRANICE PARCELY KATASTRU NEMOVITOSTÍ
 - 764/1 ČÍSLO PARCELY KATASTRU NEMOVITOSTÍ

PROJEKTANT	KONTROLA	ZODP. PROJEKTANT	VIAT s.r.o. Lidická 19/700 602 00 Brno IČO: 05705398		 PODŘÍZENÝ KANCELÁŘ
Ing. Michal Harašta	Ing. Petr Guřka	Ing. Petr Guřka	FORMÁT	6x44	
INVESTOR: Město Albrechtice, nám.ČSA 27/10, 793 95			DATUM	12/2024	
KRAJ: Moravskoslezský	K.Ú.: Město Albrechtice (693391)		ZAKÁZKA ČÍSLO	PG 02/22	
STAVBA:			STUPEŇ	PDPS	
Údržba komunikace ulice Nábřeží ve Městě Albrechticích			MĚŘÍTKO	ČÍSLO VÝKRESU	
OBSAH:			1:500	C.2.1	
KOORDINAČNÍ SITUACE					