


KOORDINAČNÍ SITUACE  
M 1:500

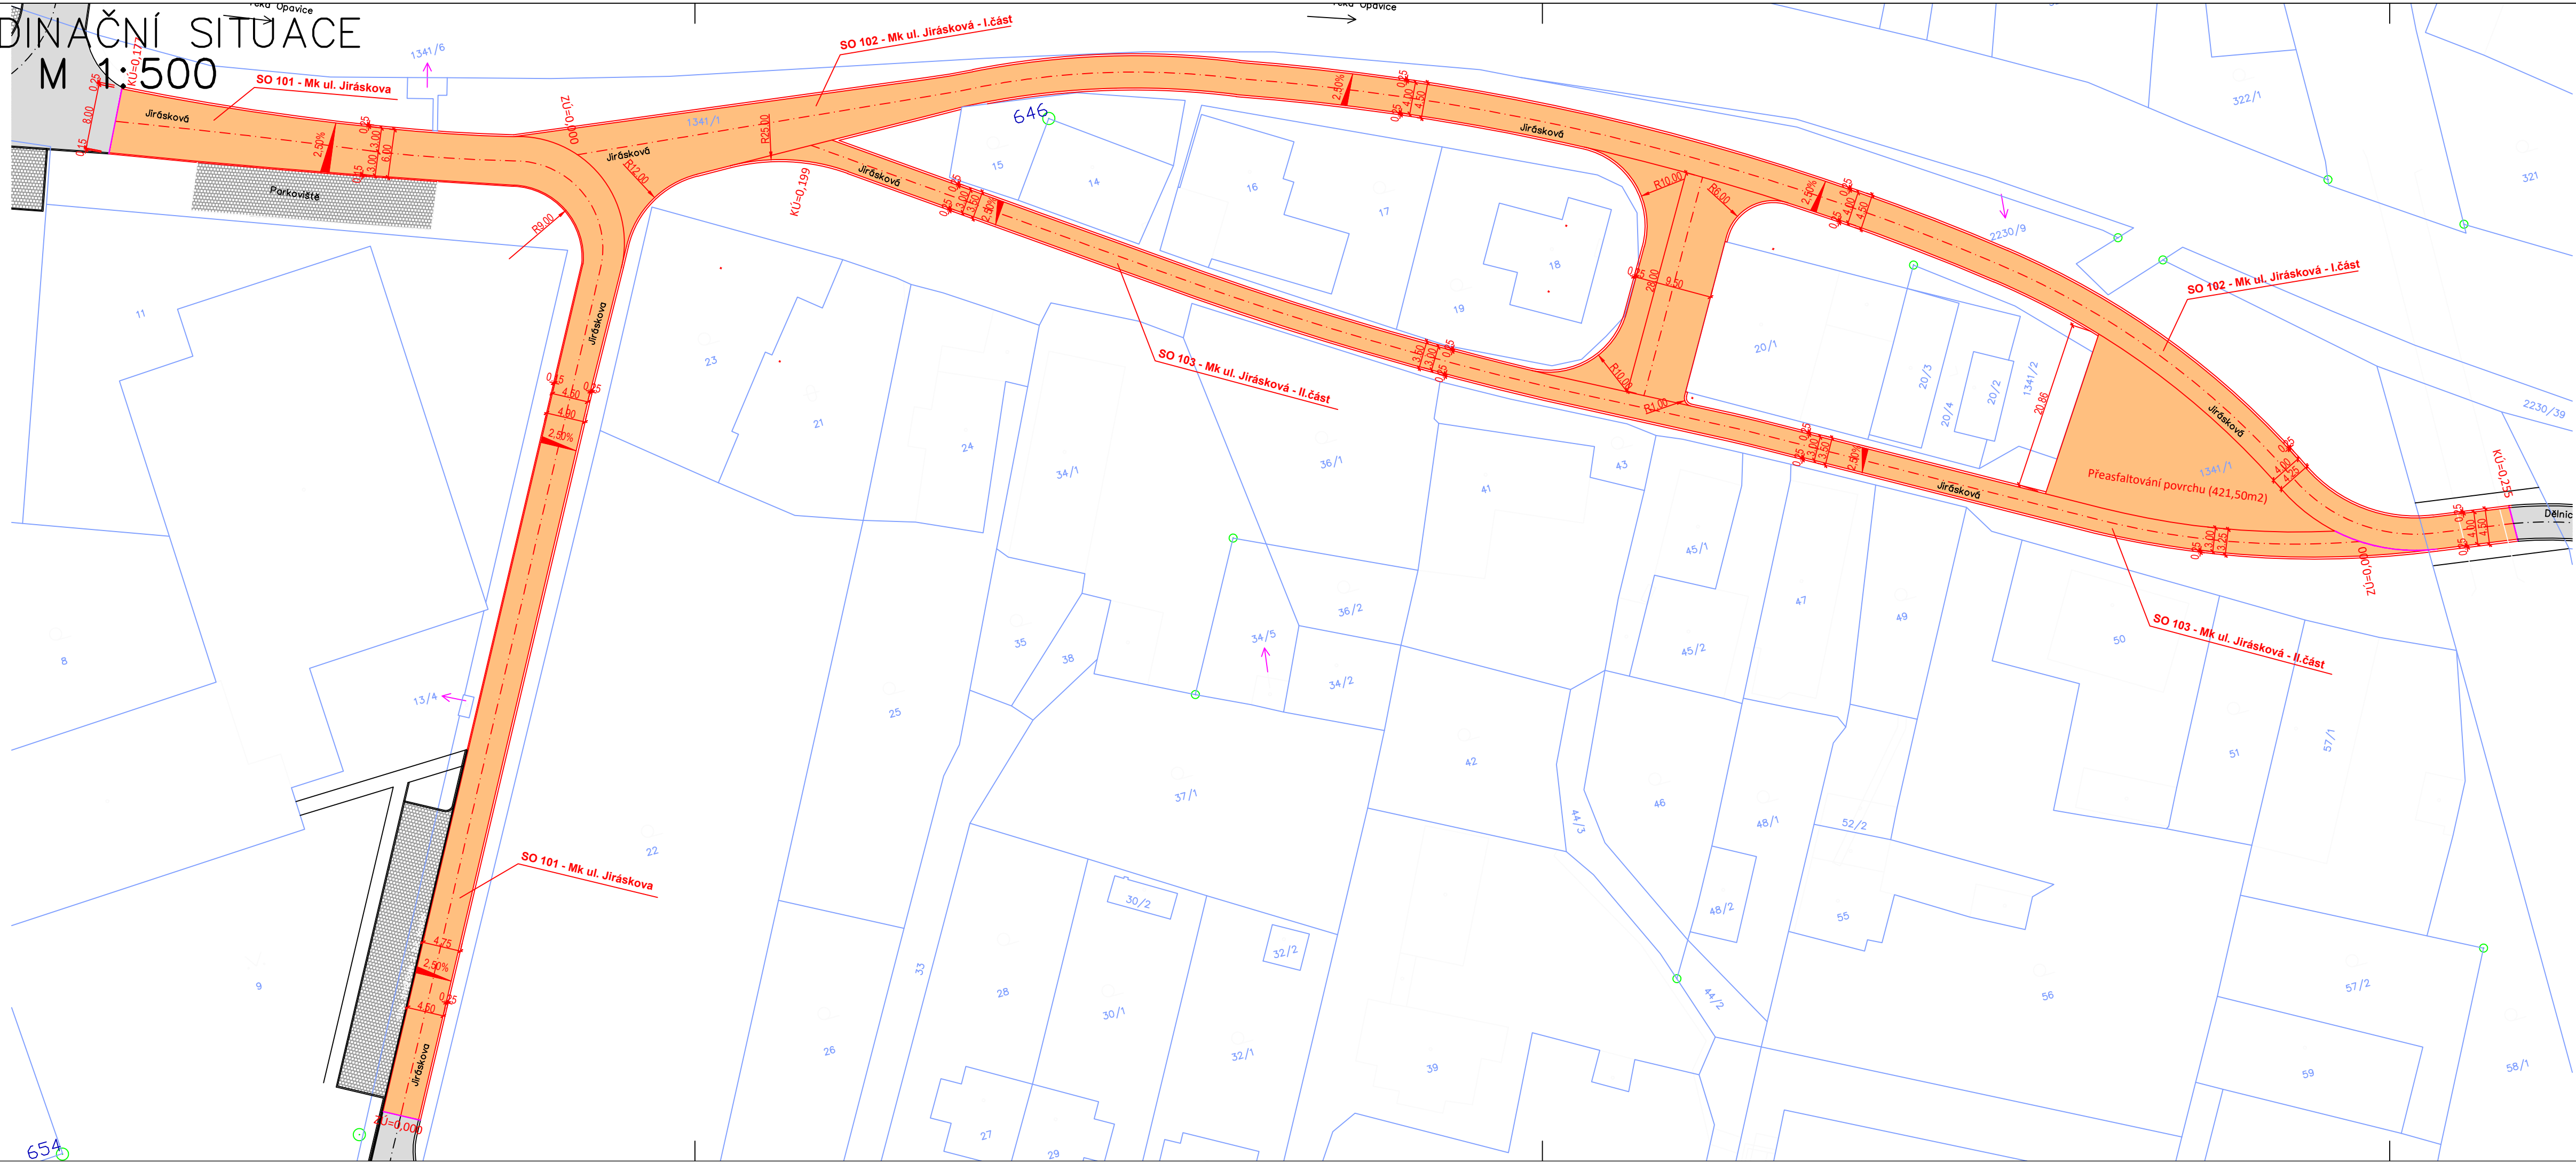

- LEGENDA:
- OSA A OBRYŠ KOMUNIKACE
  - OSA A OBRYŠ STÁVAJÍCÍCH KOMUNIKACÍ
  - STÁVAJÍCÍ ASFALTOVÉ VOZOVKY
  - MOSTY A LÁVKY PRO PĚŠÍ
  - ASFALTOVÁ VOZOVKA – ACO 11+ tl. 50 mm
  - NEZPEVNĚNÁ KRAJNICE ŠÍŘKY 250mm, tl. 150 mm (ŠD fr.0/32mm NEBO ASF. RECYKLÁT)

- LEGENDA KATASTRU:
- HRANICE KATASTRÁLNÍCH ÚZEMÍ
  - HRANICE PARCELY KATASTRU NEMOVITOSTÍ
  - 764/1 ČÍSLO PARCELY KATASTRU NEMOVITOSTÍ

PROJEKTANT	KONTROLA	ZODP. PROJEKTANT	VIAT s.r.o. Lidická 19/700 602 00 Brno IČO: 05705398	
Ing. Michal Harašta	Ing. Petr Guňka	Ing. Petr Guňka	PROJEKČNÍ KANCELÁŘ	
INVESTOR: Město Albrechtice, nám.ČSA 27/10, 793 95			FORMÁT	4x A4
KRAJ: Moravskoslezský K.Ú.: Město Albrechtice (693391)			DATUM	12/2024
STAVBA: Údržba komunikací ulice Jiráskova ve Městě Albrechticích			ZAKÁZKA ČÍSLO	PG 02/22
OBSAH: KOORDINAČNÍ SITUACE			STUPEŇ	PDPS
			MĚŘITKO	ČÍSLO VÝKRESU
			1:500	C.2.1