



KOORDINAČNÍ SITUACE, 1.část
M 1:500

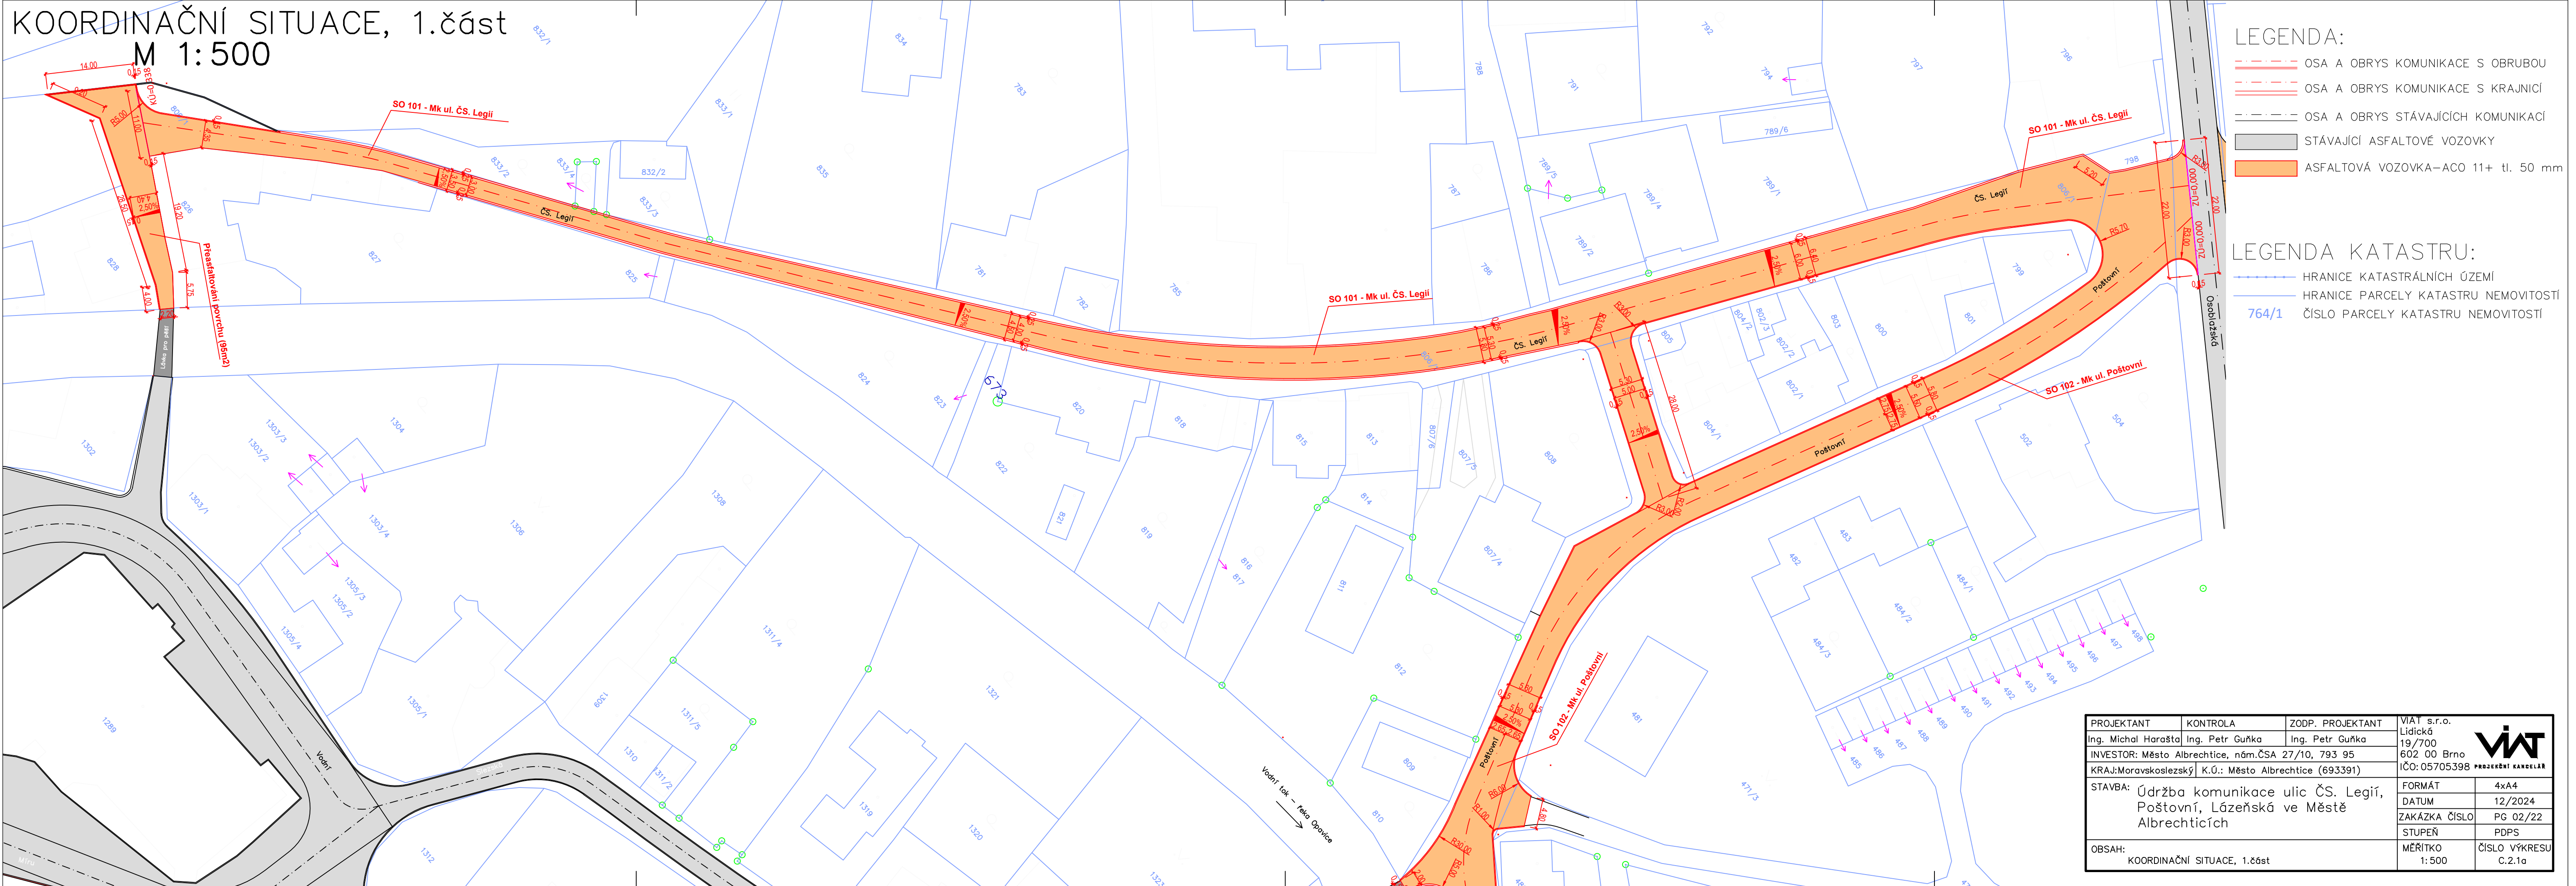

PROJEKTANT	KONTROLA	ZODP. PROJEKTANT	VIAT s.r.o. Lidická 19/700 602 00 Brno IČO: 05705398	 PROJEKČNÍ KANCELÁŘ
Ing. Michal Horašta	Ing. Petr Guňka	Ing. Petr Guňka		
INVESTOR: Město Albrechtice, nám.ČSA 27/10, 793 95				
KRAJ:Moravskoslezský	K.Ú.: Město Albrechtice (693391)			
STAVBA:	Údržba komunikace ulic ČS. Legií, Poštovní, Lázeňská ve Městě Albrechticích		FORMÁT	4xA4
			DATUM	12/2024
			ZAKÁZKA ČÍSLO	PG 02/22
			STUPEŇ	PDPS
OBSAH:	KOORDINAČNÍ SITUACE, 1.část		MĚRÍTKO	ČÍSLO VÝKRESU
			1:500	C.2.1a