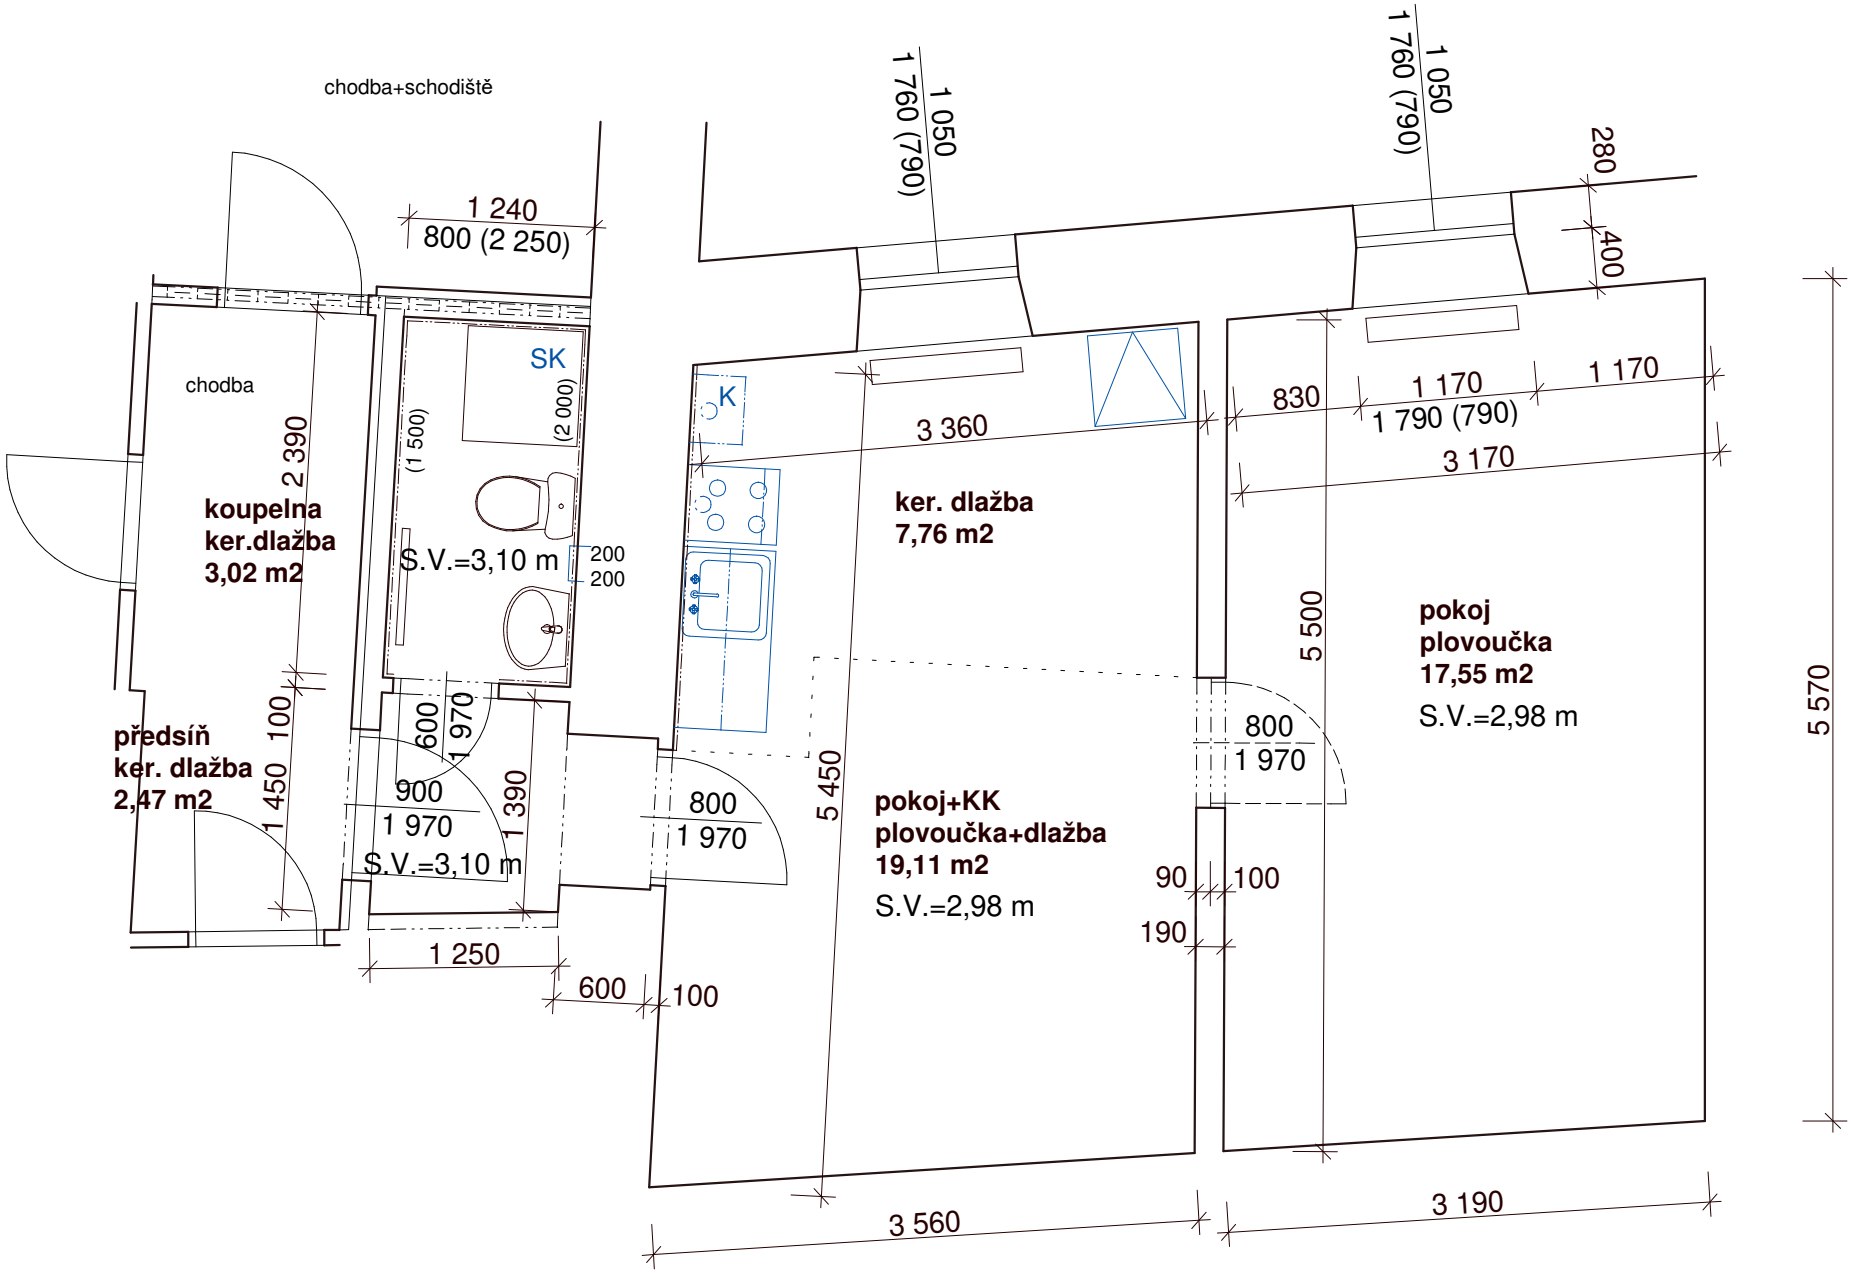
chodba+schodiště
1 240
800 (2 250)
chodba
2 390
koupelna
ker.dlažba
3,02 m2
SK
(1 500)
(2 000)
S.V.=3,10 m
200
200
předsíň
ker. dlažba
2,47 m2
100
1 450
600
1 970
900
1 970
1 390
S.V.=3,10 m
1 250
600
100
800
1 970
K
3 360
ker. dlažba
7,76 m2
5 450
pokoj+KK
plovoučka+dlažba
19,11 m2
S.V.=2,98 m
3 560
1 050
1 760 (790)
1 050
1 760 (790)
280
400
830
1 170
1 790 (790)
1 170
3 170
5 500
pokoj
plovoučka
17,55 m2
S.V.=2,98 m
800
1 970
90
100
190
3 190
5 570