


KOORDINAČNÍ SITUACE  
M 1:200

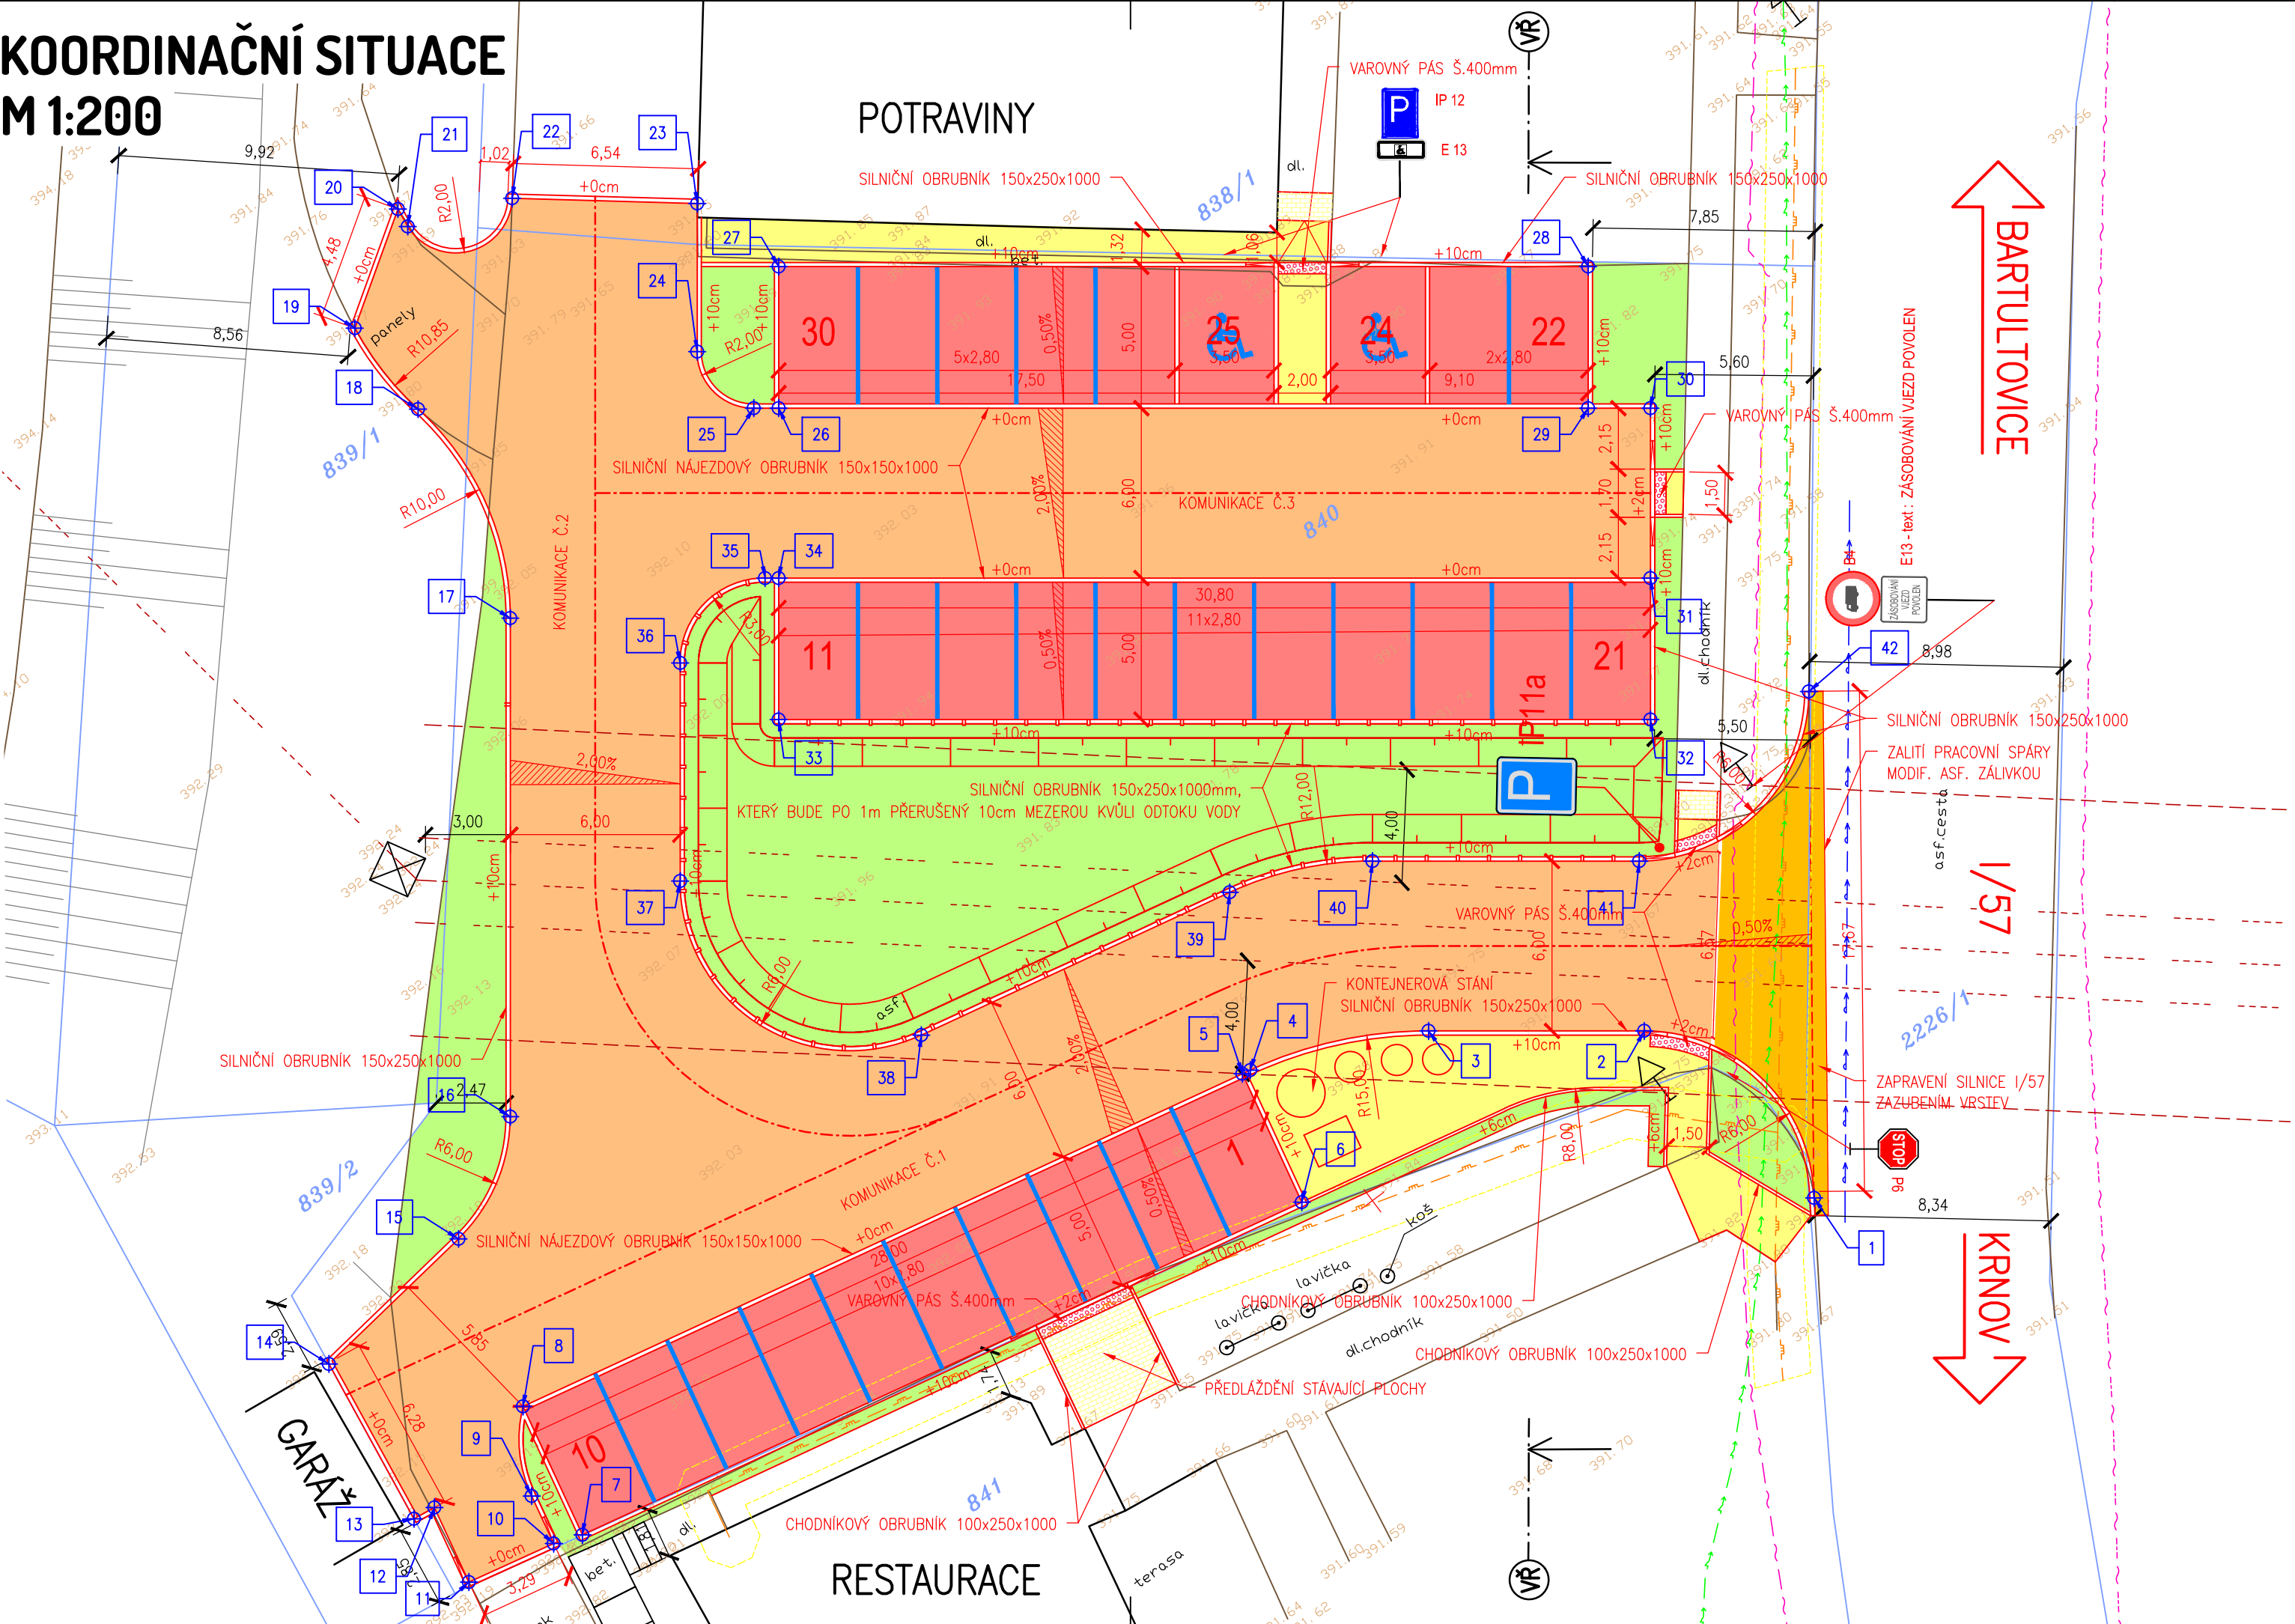

LEGENDA:


- STÁVAJÍCÍ PONECHANÉ STAVBY (BUDOVY, MOSTY, ZDI, PROPUSTKY, ...)
- STÁVAJÍCÍ PONECHANÉ OPLOCENÍ A ZDI (DRÁTĚNÉ, ZDĚNÉ, DŘEVĚNÉ)
- STÁVAJÍCÍ ZPEVNĚNÉ PLOCHY (VOZOVKY, CHODNÍKY, DLÁŽDĚNÉ KORYTA, ...)
- STÁVAJÍCÍ SVAHY
- STÁVAJÍCÍ SOLITÉRNÍ STROMY S PRŮMĚREM KMENU
- STÁVAJÍCÍ PLOŠNÉ SKUPINY STROMŮ A KEŘŮ
- PŮVODNÍ KONSTRUKCE (MOSTNÍ PROVIZORIA, ZAŘÍZENÍ STAVBY, PŘÍJEZDOVÉ KOMUNIKACE, ...)
- NOVÉ STAVBY (KOMUNIKACE, MOSTY, ZDI, PROPUSTKY, ...)
- NOVÉ OPLOCENÍ A ZDI (DRÁTĚNÉ, ZDĚNÉ, DŘEVĚNÉ)
- NOVÉ ZEMNÍ TĚLESO
- NOVÁ VOZOVKA - BETONOVÁ VSAKOVACÍ DLAŽBA tl. 100 mm
- NOVÉ PARKOVACÍ STÁNÍ - BETONOVÁ VSAKOVACÍ DLAŽBA tl. 80 mm
- NOVÝ CHODNÍK - BETONOVÁ VSAKOVACÍ DLAŽBA tl. 60 mm
- NOVÝ CHODNÍK - BETONOVÁ DLAŽBA RELIÉFNÍ (ČERVENÁ)
- NAPOJENÍ PLOCHY - ACO11+ tl. 40 mm
- PŘEDLAŽDĚNÍ STAV. CHODNÍKU
- ZELĚŇ
- VODOROVNÉ DOPRAVNÍ ZNAČENÍ - DISTANČNÍ DLAŽBA ODLIŠNÉ BARVY

LEGENDA INŽENÝRSKÝCH SÍTÍ:

- STÁVAJÍCÍ VEDENÍ NÍZKÉHO NAPĚTÍ - PODZEMNÍ (ČEZ Distribuce, a.s.)
- STÁVAJÍCÍ VEDENÍ VYSOKÉHO NAPĚTÍ - NADZEMNÍ (ČEZ Distribuce, a.s.)
- OCHRANNÉ PÁSMO VEDENÍ VYSOKÉHO NAPĚTÍ - NADZEMNÍ (ČEZ Distribuce, a.s.)
- STÁVAJÍCÍ SDĚLOVACÍ VEDENÍ (CETIN a.s.)
- STÁVAJÍCÍ SDĚLOVACÍ VEDENÍ NEOVĚŘENÉ (CETIN a.s.)
- STÁVAJÍCÍ STŘEDOTLAKÝ PLYNOVOD, OVĚŘENÝ (GASNET, s.r.o.)
- OCHRANNÉ PÁSMO STŘEDOTLAKÝ PLYNOVOD, OVĚŘENÝ (GASNET, s.r.o.)
- STÁVAJÍCÍ VODOVOD (Služby obce Město Albrechtice, s.r.o.)

LEGENDA KATASTRU:

- HRANICE KATASTRÁLNÍCH ÚZEMÍ
- HRANICE PARCELY KATASTRU NEMOVITOSTÍ
- ČÍSLO PARCELY KATASTRU NEMOVITOSTÍ
- OKÓTOVÁNÉ ODSUPY

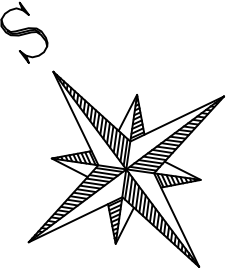

PROJEKTANT	KONTROLA	ZODP. PROJEKTANT	VIAT s.r.o. Lidická 19/700 602 00 Brno IČO: 05705398	 PROJEKČNÍ KANCELÁŘ
Ing. Michal Harašta	Ing. Petr Guňka	Ing. Petr Guňka		
INVESTOR: Město Albrechtice, nám. ČSA 27/II, 793 95 Město Albrechtice				
KRAJ: Moravskoslezský	KATASTR. ÚZEMÍ: Město Albrechtice			
STAVBA:			FORMÁT	3x44
Parkovací plocha parc. č. 840, Město Albrechtice			DATUM	11/2021
			ZAKÁZKA ČÍSLO	MH 03/20
			STUPĚŇ	PDPS
OBSAH:			MĚŘÍTKO	ČÍSLO VÝKRESU
KOORDINAČNÍ SITUACE			1:200	C.2